

budynek **B**
mieszkanie nr **12**
piętro **II**
liczba pokoi **3**

ZESTAWIENIE POWIERZCHNI


SALON+A.KUCHENNY	21,26 m ²
POKÓJ	13,39 m ²
POKÓJ	14,22 m ²
ŁAZIENKA	4,20 m ²
WC	2,74 m ²
HOL	9,46 m ²

POW. UŻYTKOWA 65,27 m²

POW. PRZEGRÓD 2,33 m²


POW. ROZLICZENIOWA 67,60 m²

BALKON 6,88 m²

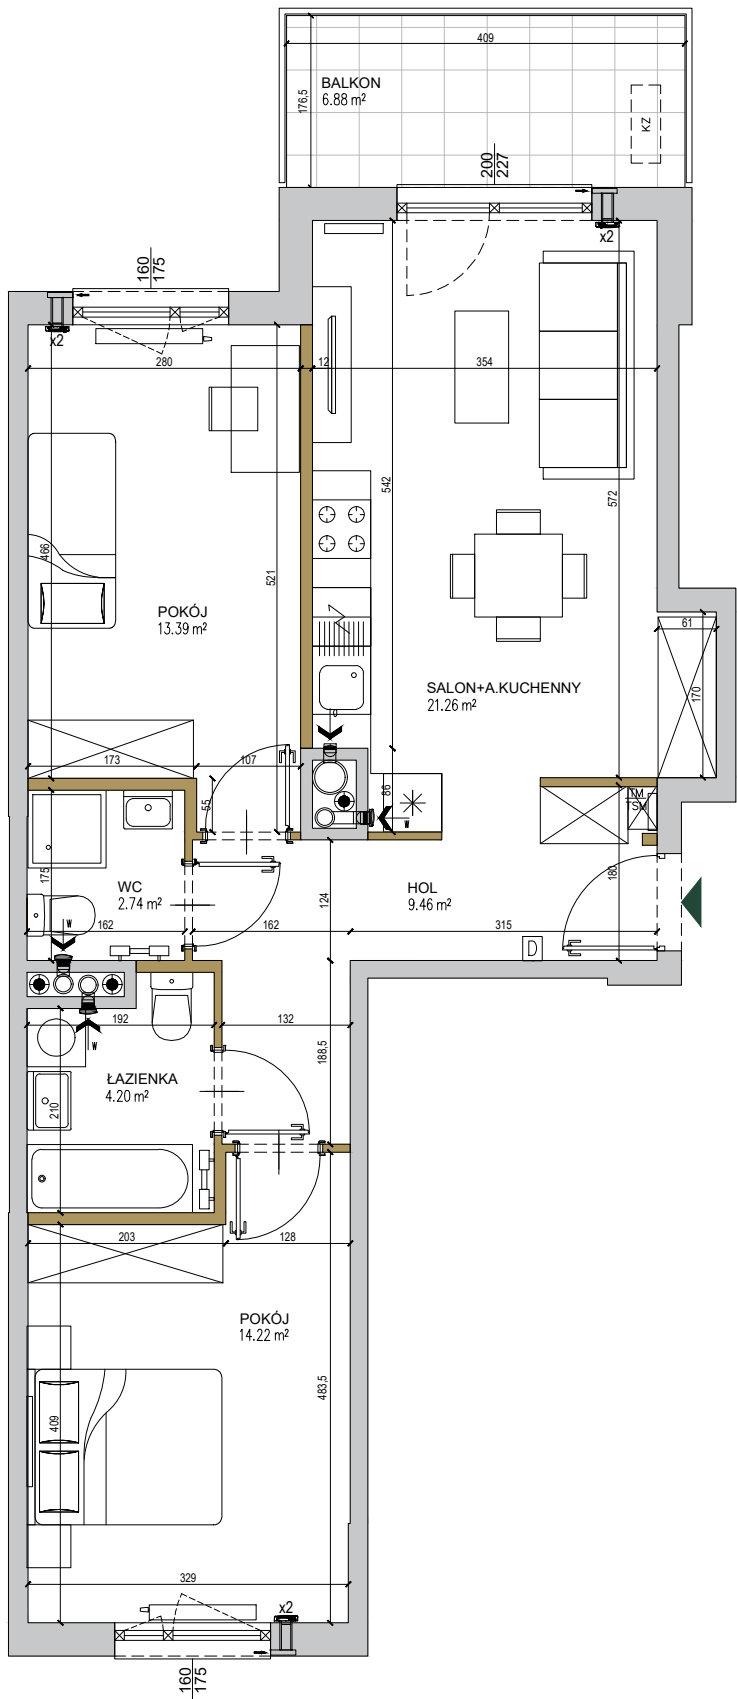


- ściany niedemontowalne
- ściany możliwe do rearanżacji
- możliwa lokalizacja jednostki zewnętrznej klimatyzacji
- tablica mieszkaniowa elektryczna i telekomunikacyjna
- domofon
- nawiewnik
- wywiew wentylacji mechanicznej (okap)
- kratka wentylacyjna

POŁOŻENIE NA KONDYGNACJI

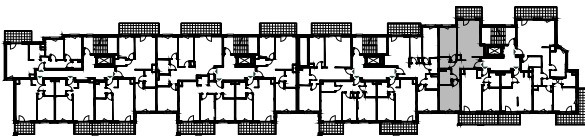

DZIAŁKA

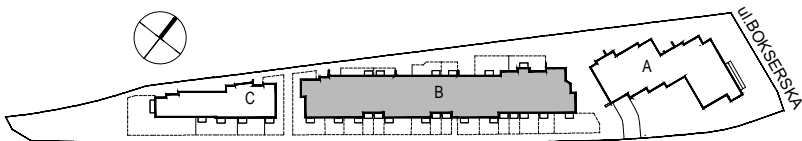

SKALA: 0 1 2 3 4 5m