

# MI9

LIVE IN THE CENTER



## M4

PIĘTRO 1

### 1 POKÓJ + ANEKS KUCHENNY

1 POKÓJ + ANEKS	21,33 m <sup>2</sup>
2 ŁAZIENKA	4,88 m <sup>2</sup>

26,21 m<sup>2</sup>

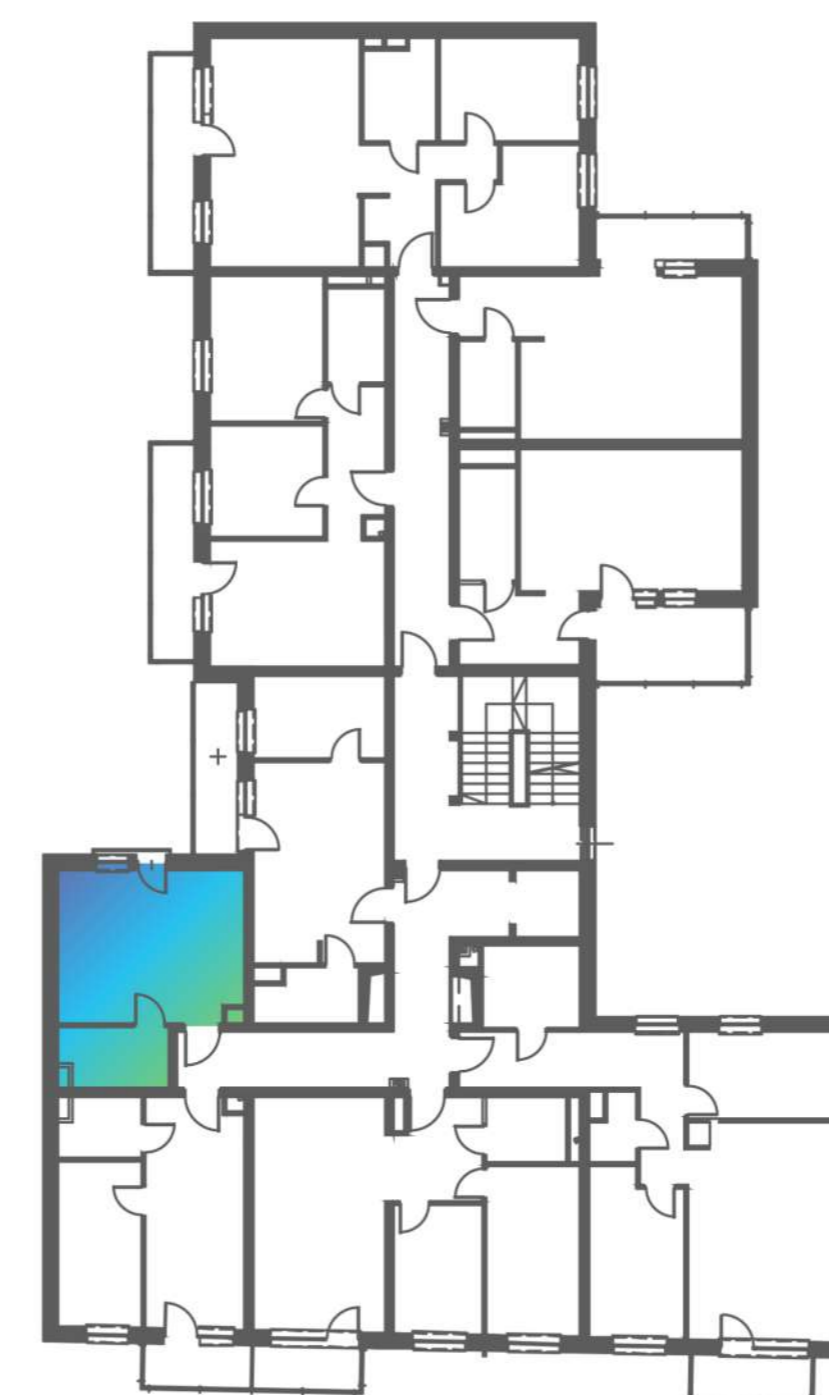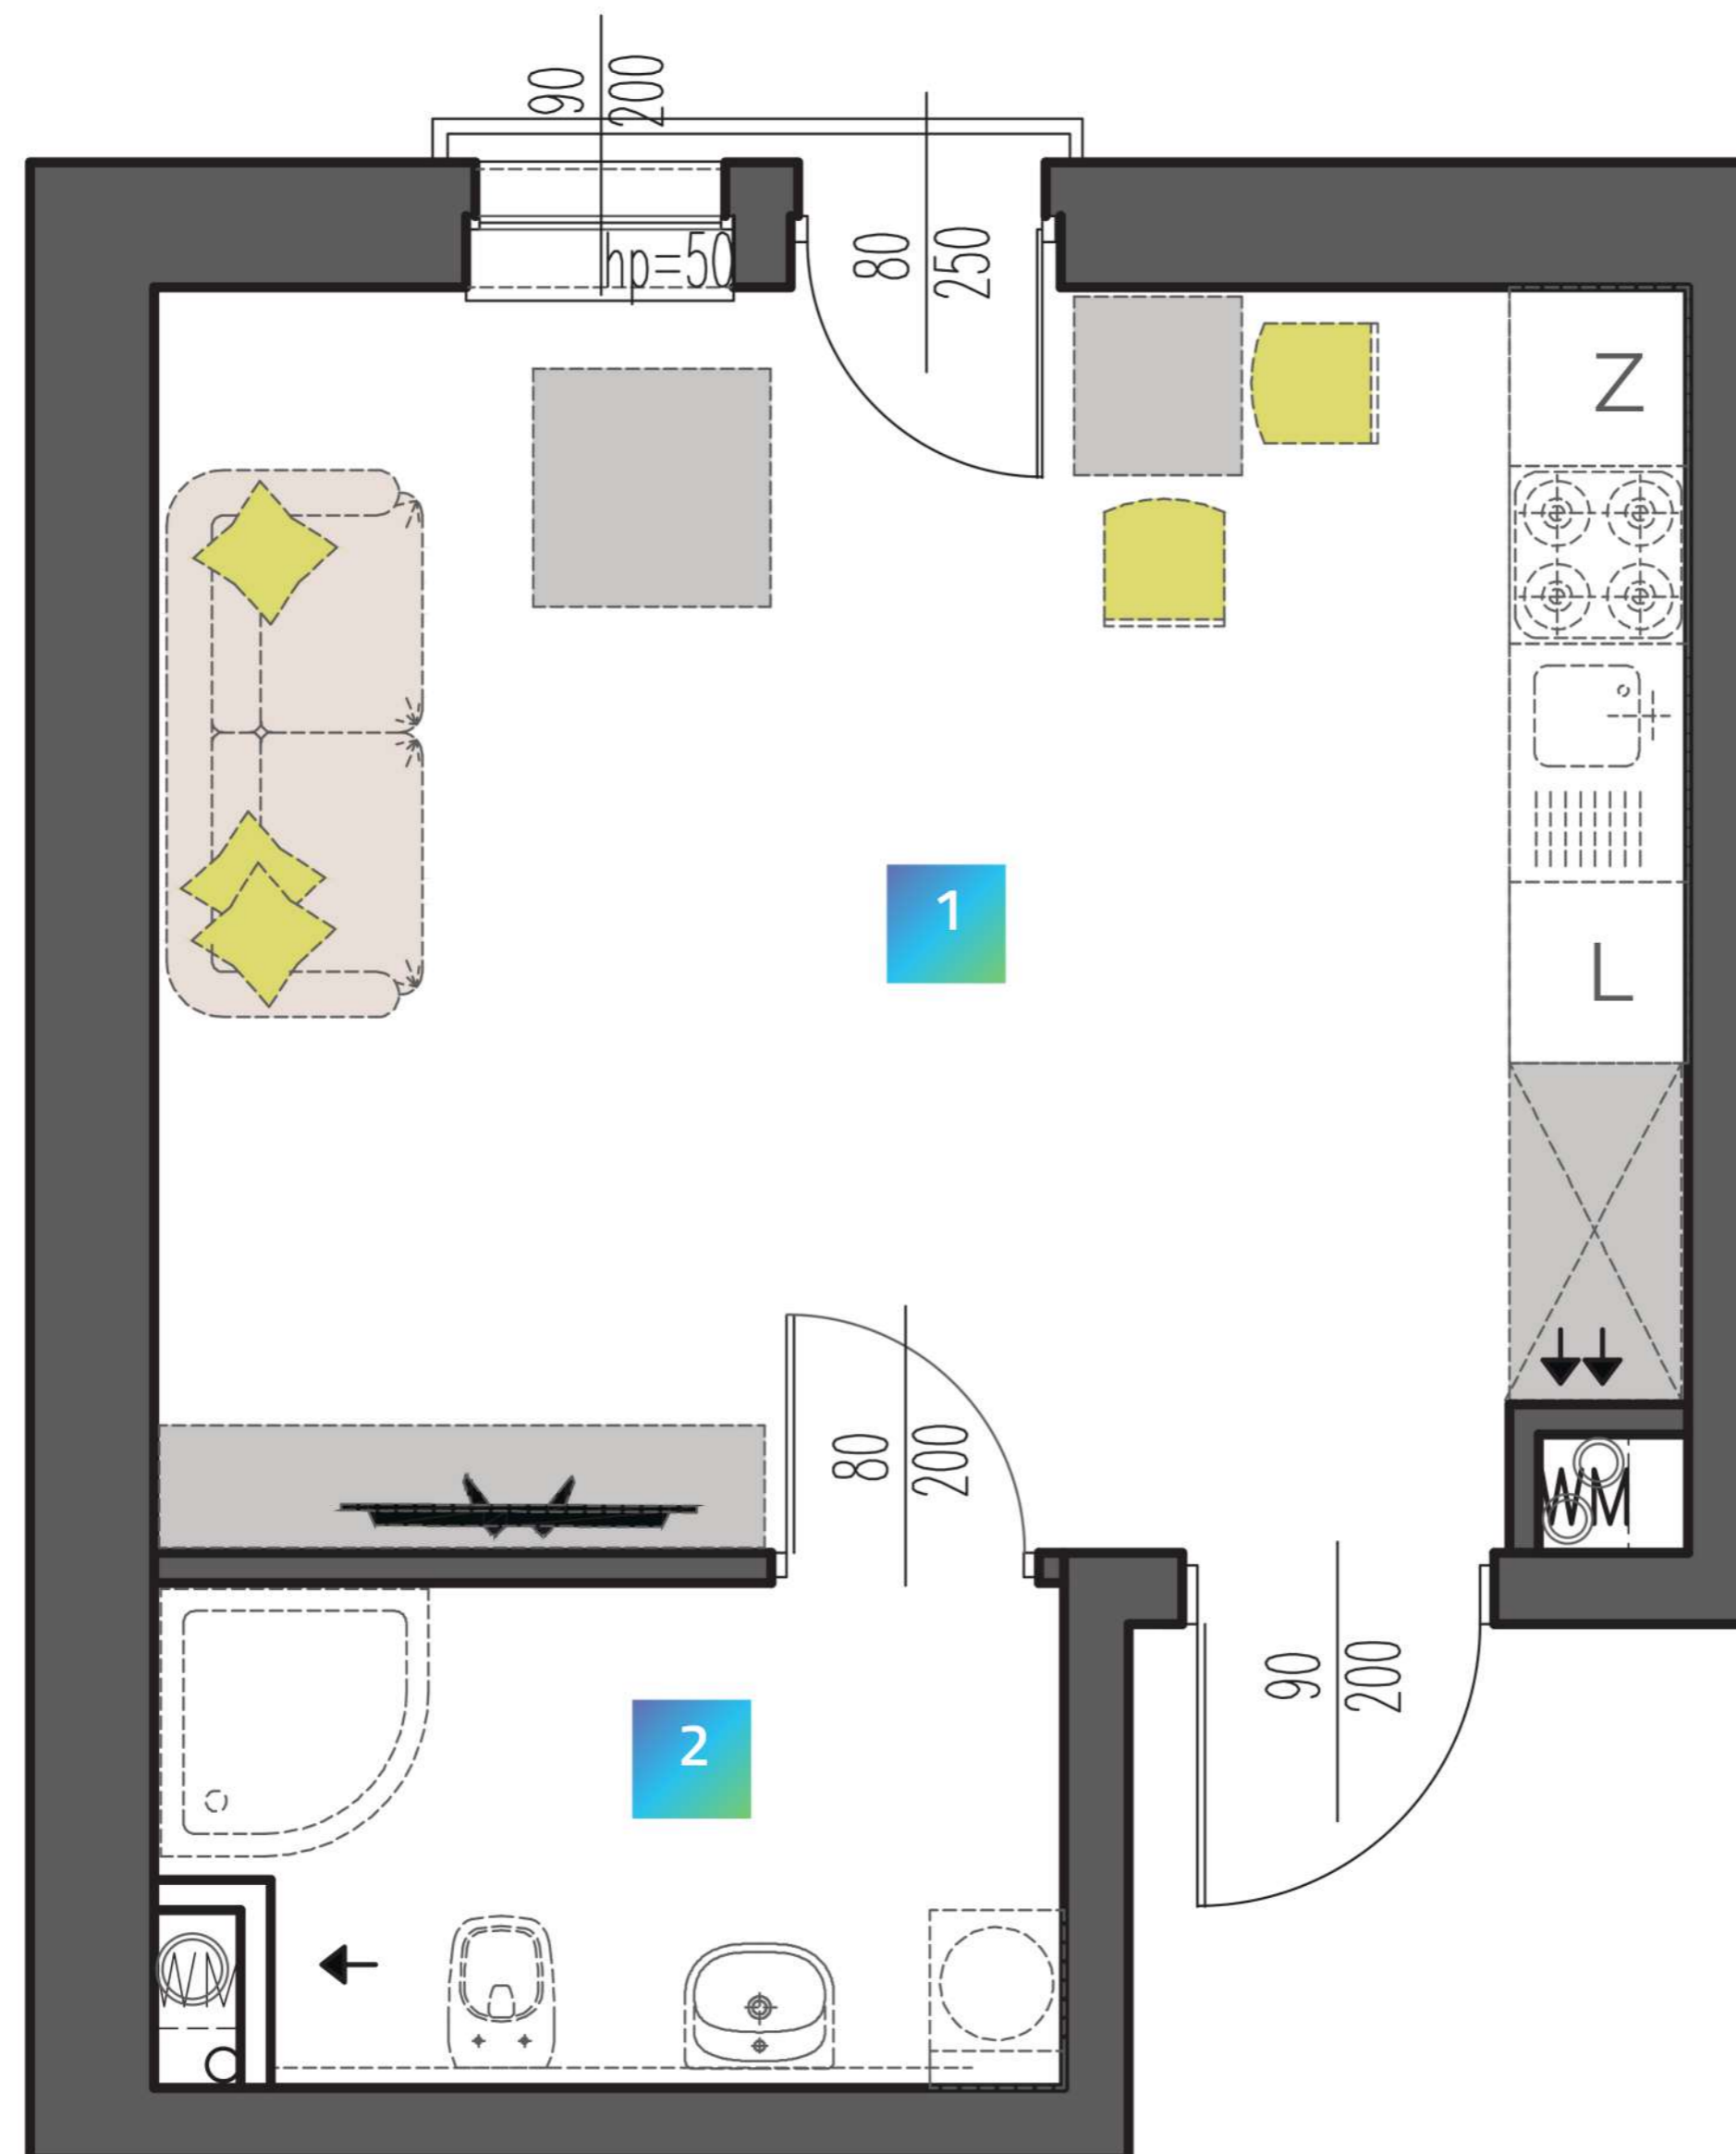

Karta katalogowa ma charakter poglądowy i nie stanowi oferty zgodnie z zasadami KC. Wymiary podane w świetle ścian murowanych, bez wykończenia (np. glazura) na podstawie projektu budowlanego. W trakcie opracowania projektu wykonawczego wymiary mogą nieznacznie ulec zmianie. Powierzchnia mieszkania obliczona jest wg normy ISO 9836-1997. Aranżacja wnętrza ma charakter wyłącznie ilustracyjny.

ADRES INWESTYCJI  
ul. Mielczarskiego 9  
91-058 Łódź

WWW.MI9.PL