


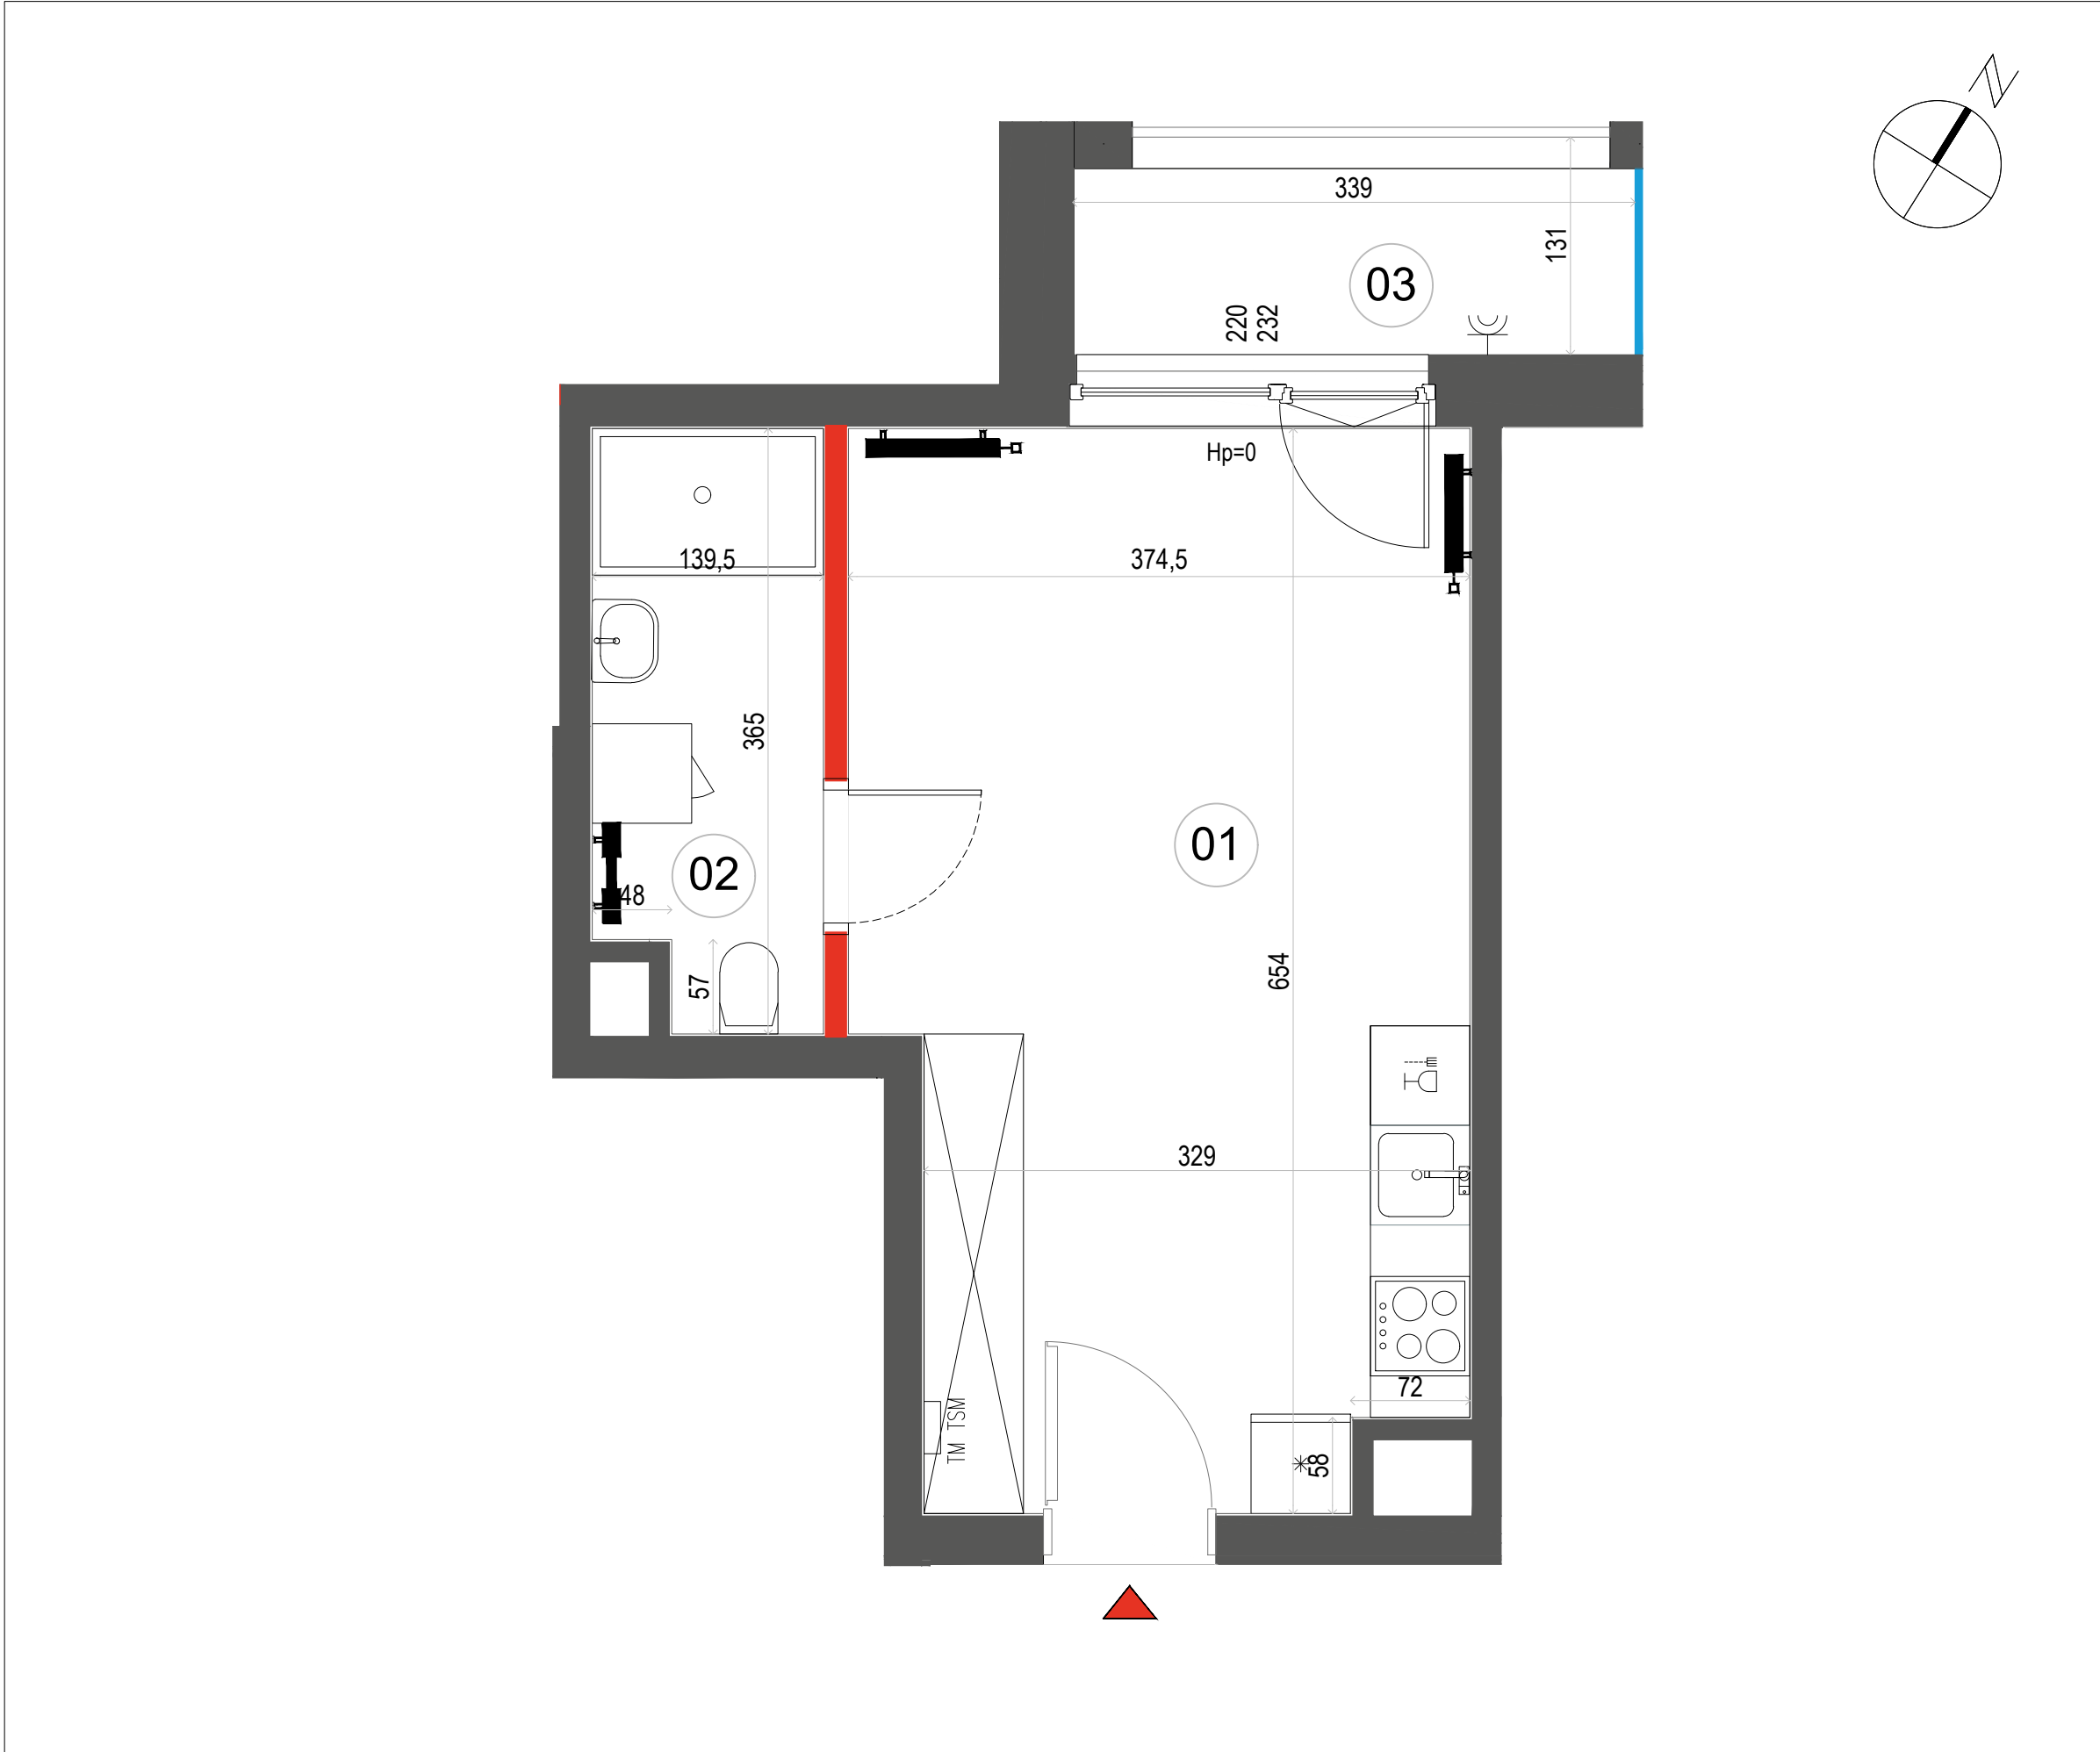

ŚCIANA ROZBIERALNA

GRZEJNIK C.O.

ROZDZIELNICA MIESZKANIOWA

GNAZDO ZEWNĘTRZNE

PRZEGRODA NA BALKONACH I LOGGIACH

BALUSTRADA

Wymiary oraz instalacje wyrysowano na podstawie projektu wykonawczego. Lokalizację przyborów sanitarnych, rozmieszczenie punktów oświetleniowych, itp. podano zgodnie z projektem wykonawczym. Mogą wystąpić niewielkie różnice wymiarów i usytuowania elementów powstałe w trakcie realizacji prac budowlanych. Ostateczna powierzchnia zostanie obliczona na podstawie pomiaru powykonawczego zgodnie z normą PN-ISO 9836:2015. Aranżacja mieszkania (tj. meble, wyposażenie kuchni i łazienek oraz sanitariaty) ma charakter poglądowy. W miejscu wyjścia na taras/loggię/balkon możliwa różnica poziomów. Podane wymiary okna odpowiadają wymiarom ramy okiennej.

STALOWA  
FORM 43.45

Mieszkanie  
1 - pokojowe  
z aneksem  
kuchennym

27.58 m<sup>2</sup>  
Klatka 2  
M.053

PIĘTRO

P 1 2 3 4 5

1 SALON Z ANEKSEM22.76m<sup>2</sup>

2 ŁAZIENKA4.82m<sup>2</sup>

**POWIERZCHNIA UŻYTKOWA 27.58m<sup>2</sup>**

3 BALKON4.34m<sup>2</sup>

Wysokość mieszkania = ok. 270 cm  
Powierzchnie liczone wg normy ISO 9836:2015

Dantex

Biurow sprzedaży:  
ul. 11 Listopada 36/38  
03-436 Warszawa

email: stalowa@dantex.pl  
telefon: (22) 123 75 91