


ŁÓDŹ UL. WÓLCZAŃSKA 248

budynek C

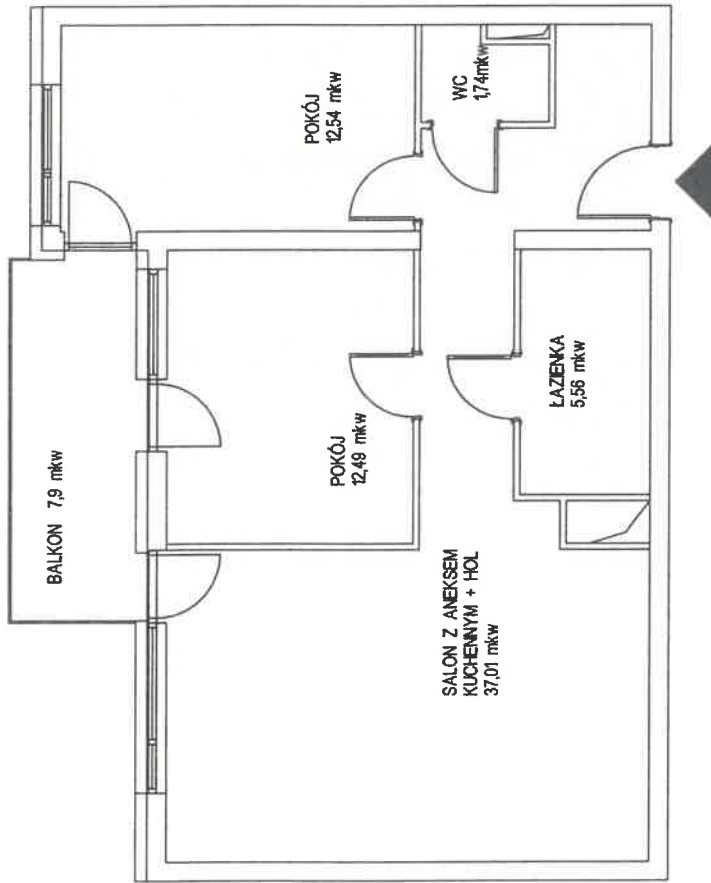

LOKALIZACJA W BUDYNKU



BUDYNEK C, LOKAL MIESZKALNY NR 18, PIĘTRO IV

ZESTAWIENIE POWIERZCHNI MIESZKANIA:

SALON Z ANEKSEM KUCH. + HOL	37,01
POKÓJ	12,54
POKÓJ	12,49
ŁAZIENKA	5,56
WC	1,74
	PUJM= 69,34 m2

Pomiaru dokonano przy użyciu dalmierza laserowego Leica
Powierzchnia użytkowa lokalu jest określona na podstawie normy PN-HSO 9836:2015

pomierzyl: styczeń 2023

GEODETA UPRAWNIONY
(NR UPRAW.ZAWIOD. 7301)

Wiesław Kieraś

PUG-K „GEA” s.c.
97-200 TOMASZÓW MAZOWIECKI
UL. LEGIONÓW 18
TEL. 44 724 40 43
e-mail: gea@bnp.net.pl

RZUT MIESZKANIA NR 18

SKALA 1:100