


Ślężna Vita.

nr G/2/12



Powierzchnia **83,13 m²** Piętro **2**

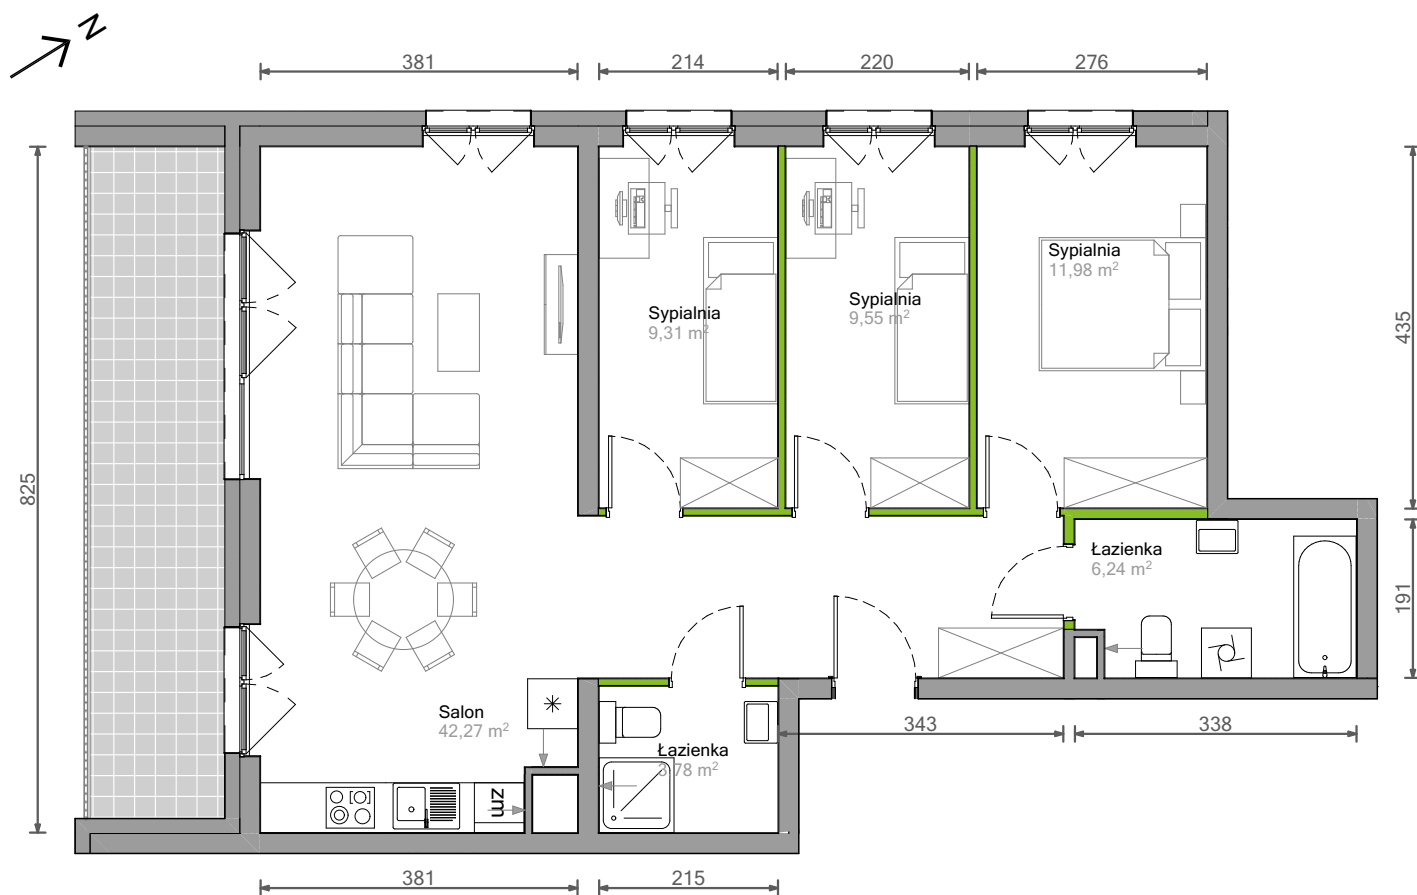


Aranżacja mieszkania jest przykładowa.


Powierzchnia użytkowa

Łazienka	3,78 m ²
Łazienka	6,24 m ²
Salon	42,27 m ²
Sypialnia	9,31 m ²
Sypialnia	9,55 m ²
Sypialnia	11,98 m ²
Razem	83,13 m²
+ balkon	13,08 m ²

Rzut kondygnacji Piętro 2

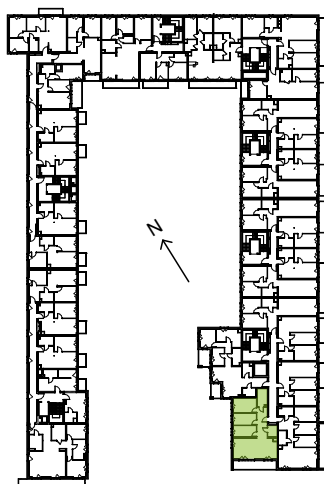

Plan osiedla

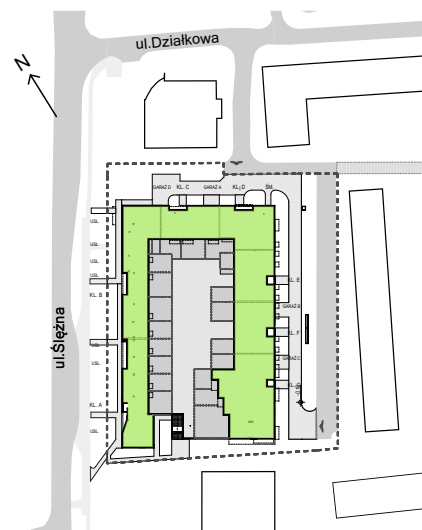

U nas nigdy nie płacisz za powierzchnię pod ścianami działowymi.