


SZEREG NR 15

BUDYNEK NR 23

LOKAL A

PARTER

POWIERZCHNIA 88,48 m<sup>2</sup>

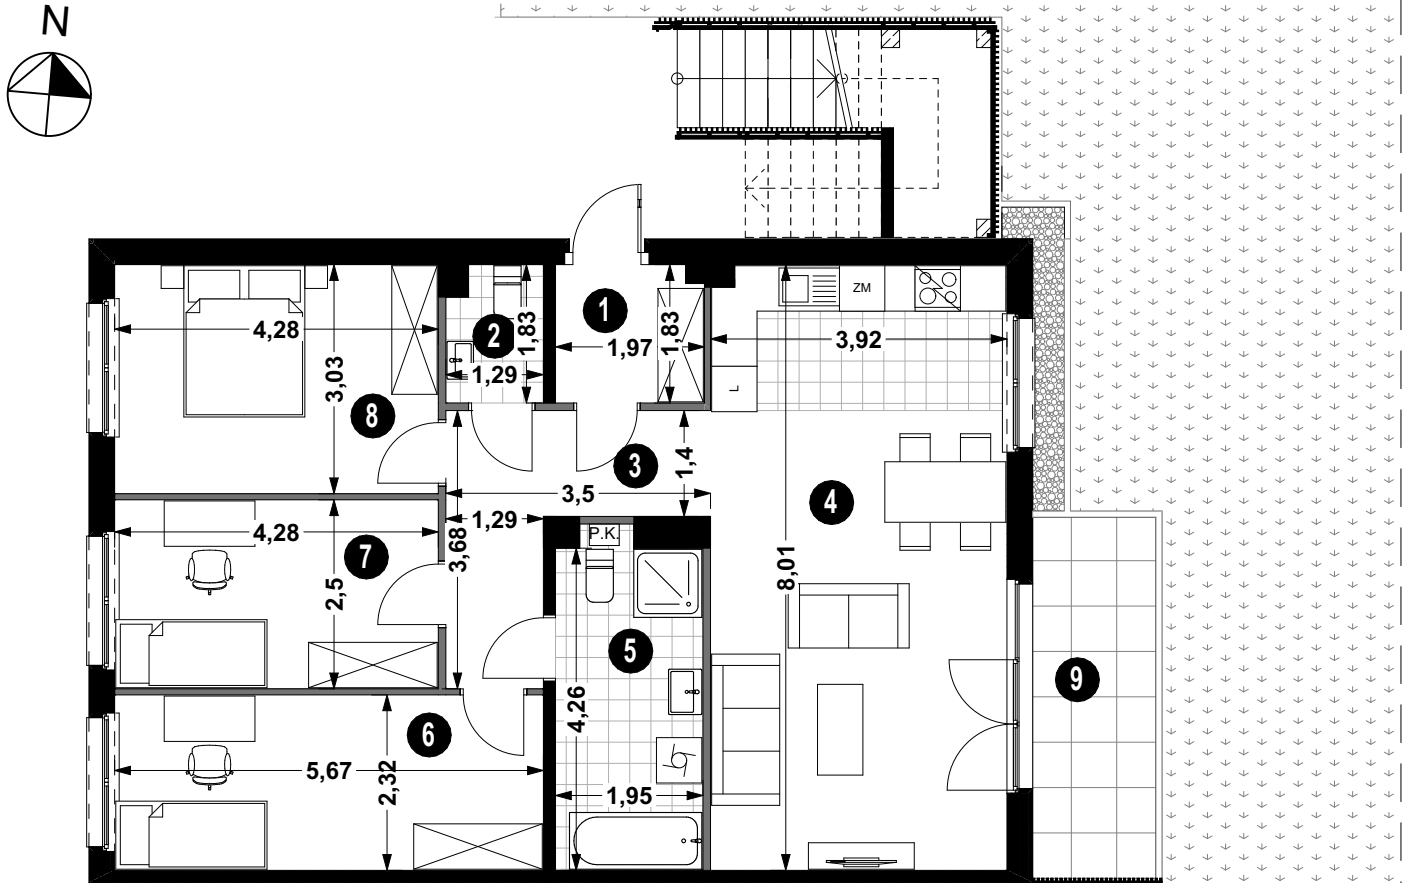


A

1 PRZEDPOKÓJ	3,43 m <sup>2</sup>
2 TOALETA	2,14 m <sup>2</sup>
3 KORYTARZ	7,67 m <sup>2</sup>
4 P.DZIENNY Z ANEKSEM	30,95 m <sup>2</sup>
5 ŁAZIENKA	8,12 m <sup>2</sup>
6 POKÓJ	12,92 m <sup>2</sup>
7 POKÓJ	10,50 m <sup>2</sup>
8 POKÓJ	12,75 m <sup>2</sup>
9 OGRÓDEK	280,07 m <sup>2</sup>

**POW. UŻYTKOWA 88,48 m<sup>2</sup>**

— ŚCIANA DZIAŁOWA  
— ŚCIANA KONSTRUKCYJNA I OSŁONOWA

PARTER

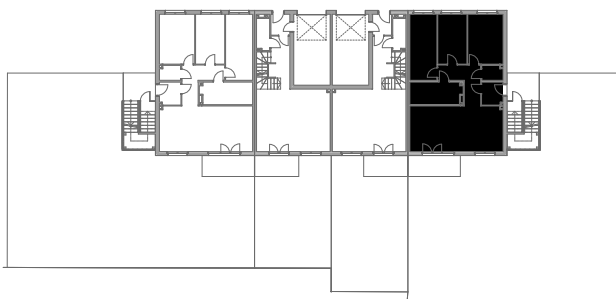

Projekt:

AP SZCZEPANIAK

