

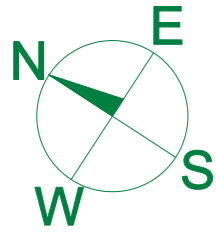


Niniejszy materiał nie stanowi oferty w rozumieniu Kodeksu Cywilnego i ma charakter tylko informacyjny. Powierzchnia oraz ceny mogą ulec zmianie.

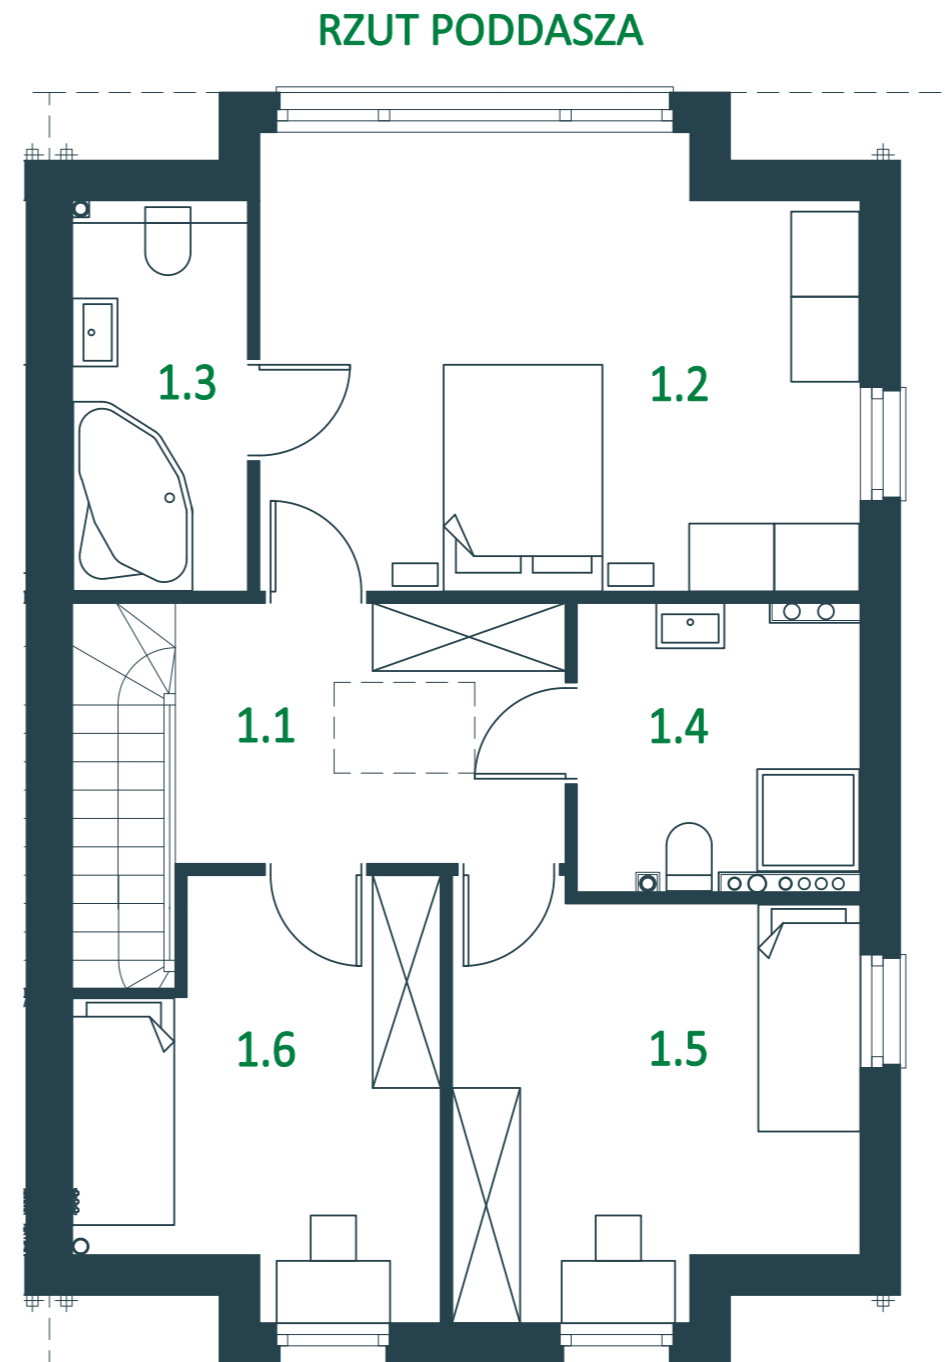


LOKAL MIESZKALNY: NR 2  
 KONDYGNACJA: PARTER, PODDASZE  
 LICZBA POKOI: 4  
 POW. UŻYTKOWA: 117,86 m<sup>2</sup>  
 TEREN PRZYNALEŻNY PRZY BUDYNKU: ok. 171 m<sup>2</sup>

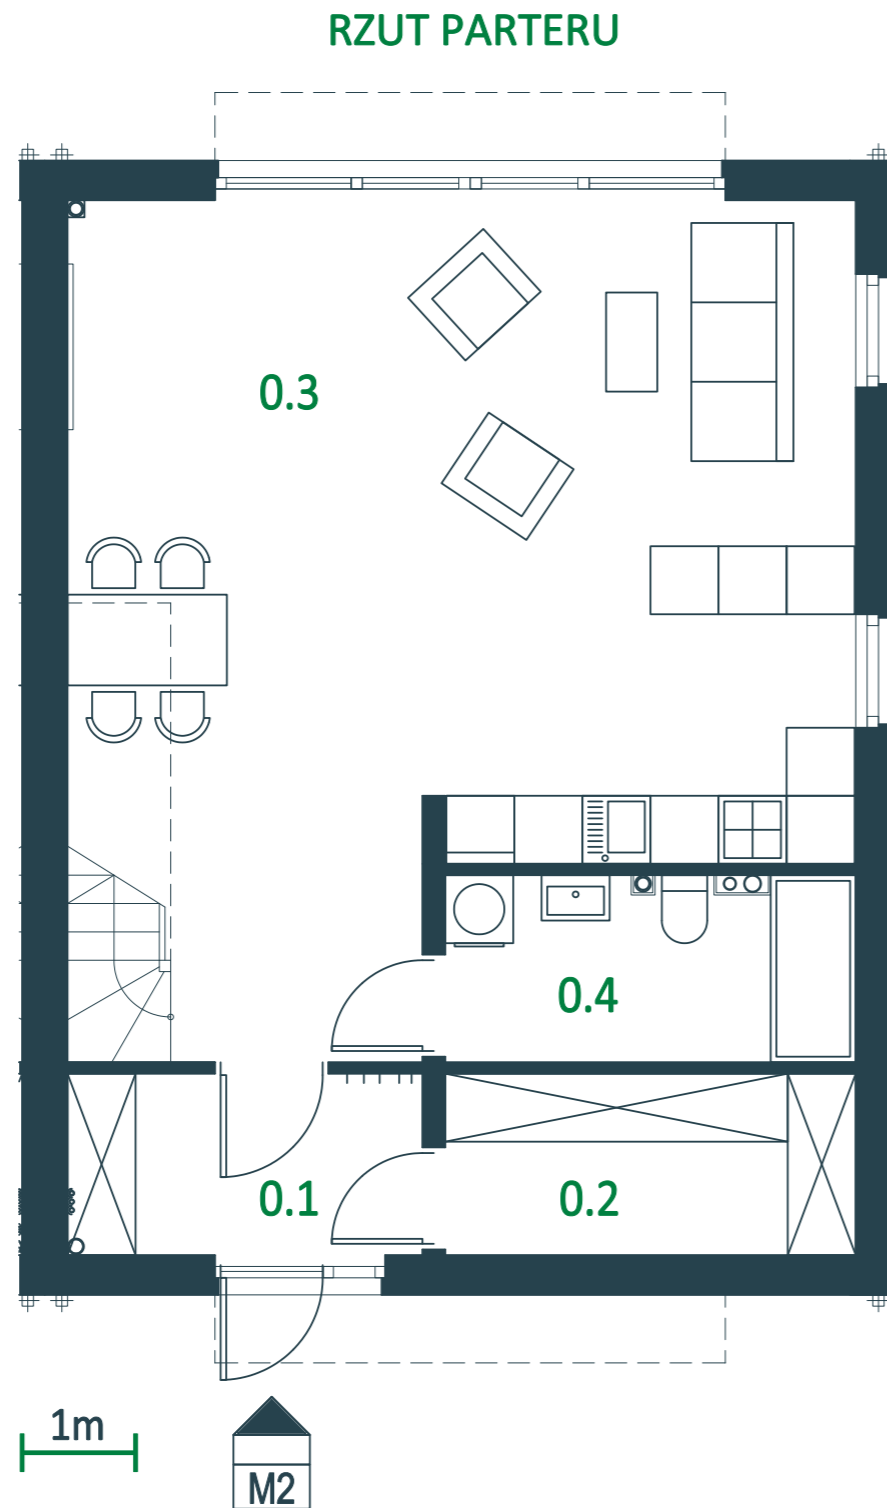

# ŁOKIETKA PARK

## BUDYNEK NR 1 LOKAL MIESZKALNY NR 2

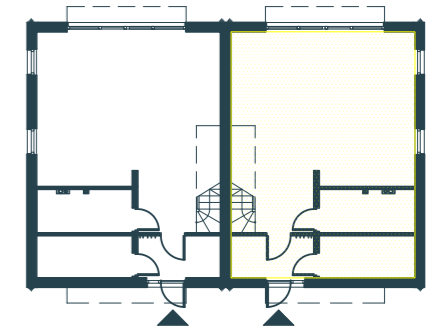

USYTUOWANIE NA OSIEDLU



### RZUT PARTERU

NR POM.	PRZEZNACZENIE	POW. UŻYTK.
0.1	WIATROŁAP	4,94 m <sup>2</sup>
0.2	GARDEROBA	5,72 m <sup>2</sup>
0.3	POKÓJ DZIENNY Z ANEKSEM	43,05 m <sup>2</sup>
0.4	ŁAZIENKA	5,57 m <sup>2</sup>
<b>SUMA</b>		<b>59,28 m<sup>2</sup></b>

### RZUT PODDASZA

NR POM.	PRZEZNACZENIE	POW. UŻYTK.
1.1	PRZEDPOKÓJ	7,91 m <sup>2</sup>
1.2	SYPIALNIA 1	19,45 m <sup>2</sup>
1.3	ŁAZIENKA 1	4,19 m <sup>2</sup>
1.4	ŁAZIENKA 2	5,97 m <sup>2</sup>
1.5	SYPIALNIA 2	11,55 m <sup>2</sup>
1.6	SYPIALNIA 3	9,51 m <sup>2</sup>
<b>SUMA</b>		<b>58,58 m<sup>2</sup></b>

ul. Bociana 20, 31-231 Kraków  
 tel.: 12 416 39 32 tel. kom.: 509 243 140  
 e-mail: biuro@invest-house.com.pl  
 www.invest-house.com.pl



INVEST HOUSE S.A.