


KARTA MIESZKANIA E2.13 | 2 POKOJE | 40.59m²

MIASTECZKO BRZEZINY

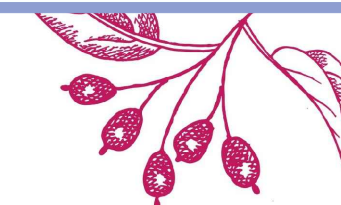



UL. HEMARA, WARSZAWA

BUDYNEK E2
PIĘTRO PARTER
LICZBA POKOI 2

NR LOKALU E2.13
POWIERZCHNIA SPRZEDAŻOWA 40.59m²

WYKAZ POMIESZCZEŃ

1. HOL	3.59m ²
2. SALON + ANEKS	21.06m ²
3. POKÓJ	10.83m ²
4. ŁAZIENKA	4.20m ²

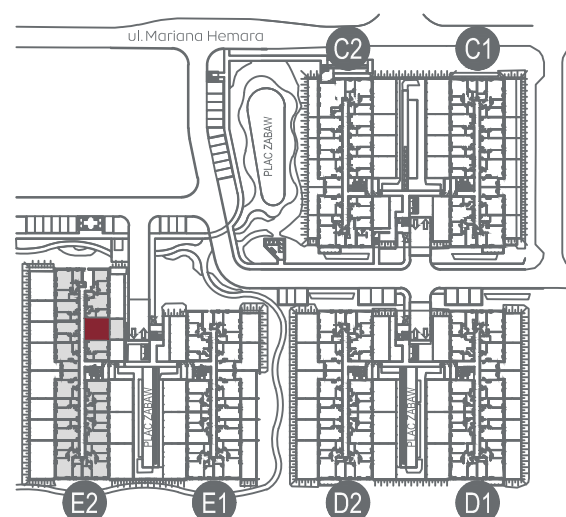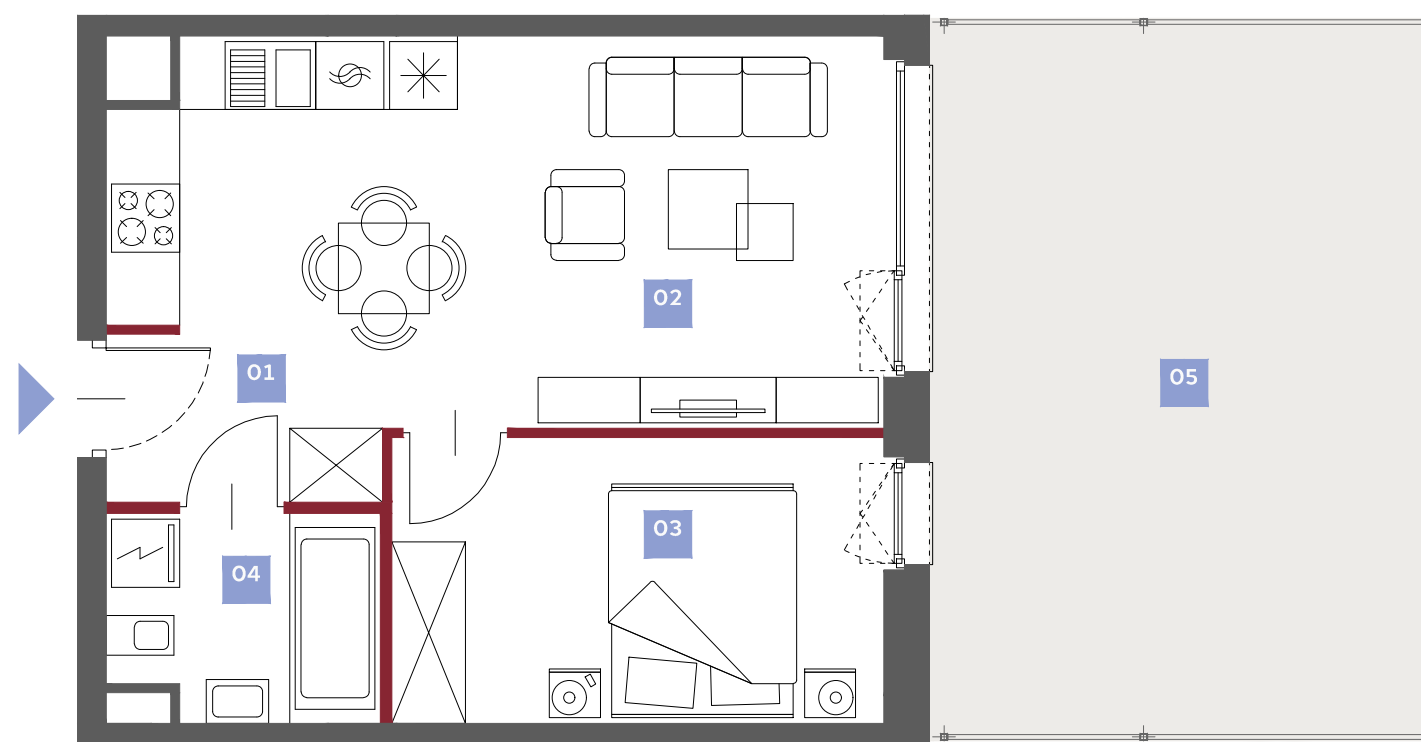

■ ŚCIANY DZIAŁOWE



1. Powierzchnia Użytkowa Lokalu Mieszkalnego obejmuje powierzchnię wszystkich pomieszczeń mierzoną zgodnie z rozporządzeniem Ministra Rozwoju z dnia 11 września 2020 r. w sprawie szczegółowego zakresu i formy projektu budowlanego w oparciu o wytyczne normy PN-ISO 9836:2015-12.
2. Powierzchnię Sprzedażową Lokalu Mieszkalnego stanowi Powierzchnia Użytkowa Lokalu Mieszkalnego, powiększona o powierzchnię pod ścianami działowymi wskazanymi na niniejszym planie Lokalu Mieszkalnego.
3. Urządzenia sanitarne, kuchenne, umeblowanie oraz drzwi wewnątrzlokalowe nie stanowią wyposażenia lokalu.
4. Lokalizacja przyborów sanitarnych, rozmieszczenie punktów instalacyjnych, itp. zostały podane zgodnie z projektem wykonawczym. Mogą wystąpić niewielkie różnice usytuowania tych elementów powstałe w trakcie realizacji prac budowlanych.

Niniejszy plan ma charakter informacyjno-marketingowy i nie stanowi oferty w rozumieniu Kodeksu Cywilnego.

POWIERZCHNIA UŻYTKOWA 39.68m²

■ Powierzchnia pod ścianami działowymi wliczana do Powierzchni Sprzedażowej Lokalu Mieszkalnego 0.91m²

5. OGRÓD 28.35m²