

PROJEKTANT :



PRACOWNIA PROJEKTOWA
Danuta Jaroszyńska-Ziach


INWESTOR :

HSD
inwestycje

Budynek mieszkalny wielorodzinny wraz
z garażem podziemnym
ul. Siemienowicza, Kraków - Podgórze



LOKALIZACJA MIESZKANIA:
I PIĘTRO

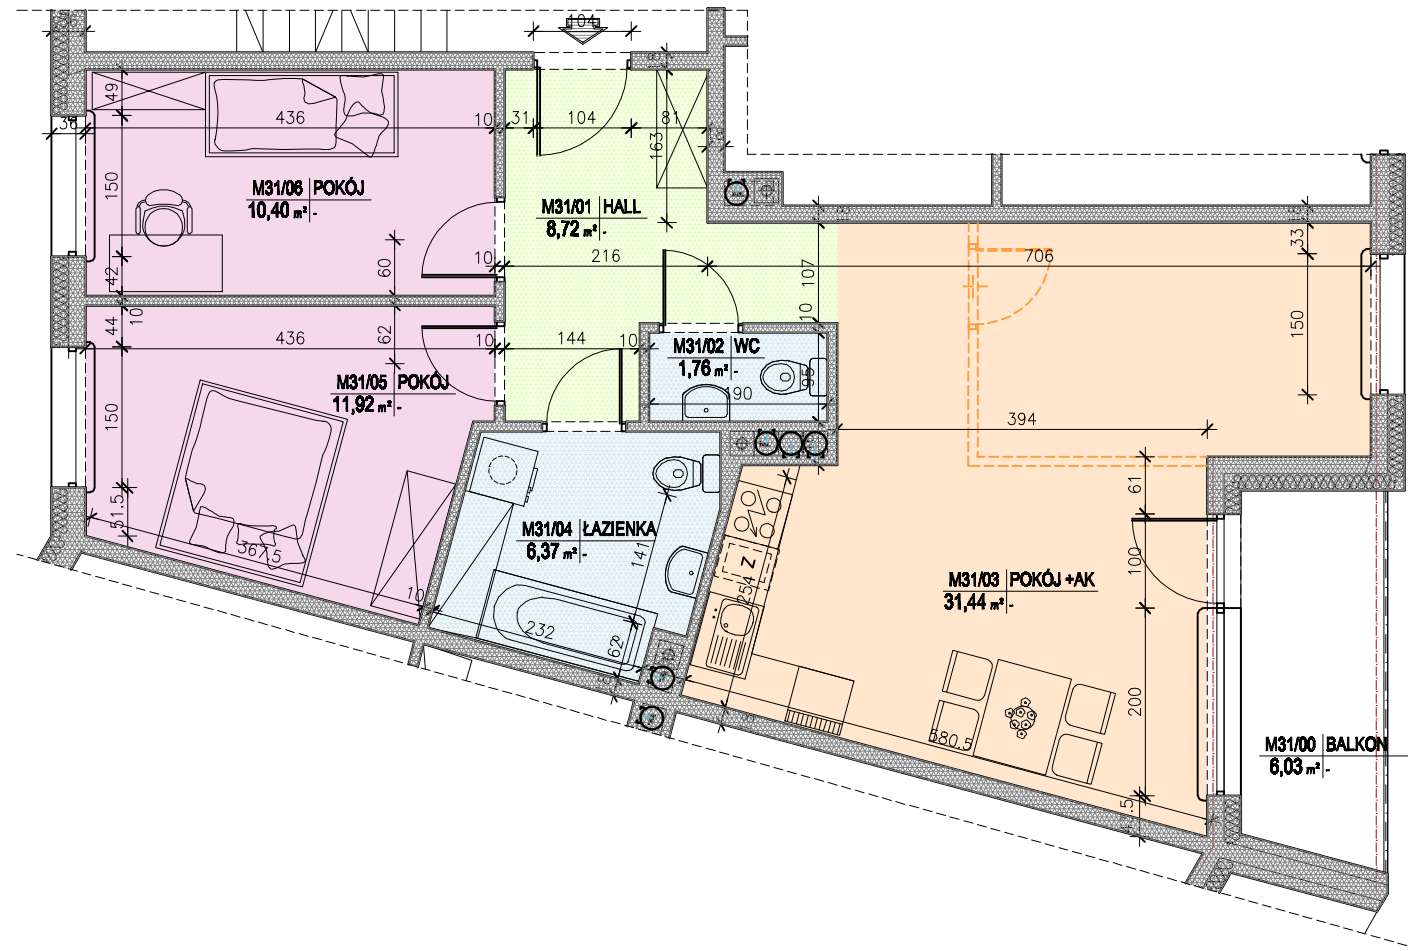

| | | |
|------------|----------------------------|---------------------------|
| M31 | 3P+AK | BALKON |
| | 70,61 m² | 6,03 m² |

I PIĘTRO LOKAL MIESZKALNY M31

| nr pom. | nazwa pomieszczenia | pow. wg normy PN-ISO 9836:1997 m ² |
|---------|---------------------|---|
| 1 | Hall | 8,72 |
| 2 | WC | 1,76 |
| 3 | Pokój + Aneks Kuch. | 31,44 |
| 4 | Łazienka | 6,37 |
| 5 | Pokój | 11,92 |
| 6 | Pokój | 10,40 |
| | RAZEM | 70.61 |
| Uwaga: | balkon | 6.03 |

Aranżacja mieszkania przedstawiona na rysunku jest przykładowa. Powierzchnie pomieszczeń mogą ulec zmianie. Przedstawione plany nie stanowią oferty handlowej w rozumieniu Prawa Cywilnego. Ostateczne wymiary zostaną podane w dokumentacji powykonawczej.

