


LICZBA POKOI	3
METRAŻ	59.16 m <sup>2</sup>
PIĘTRO	1

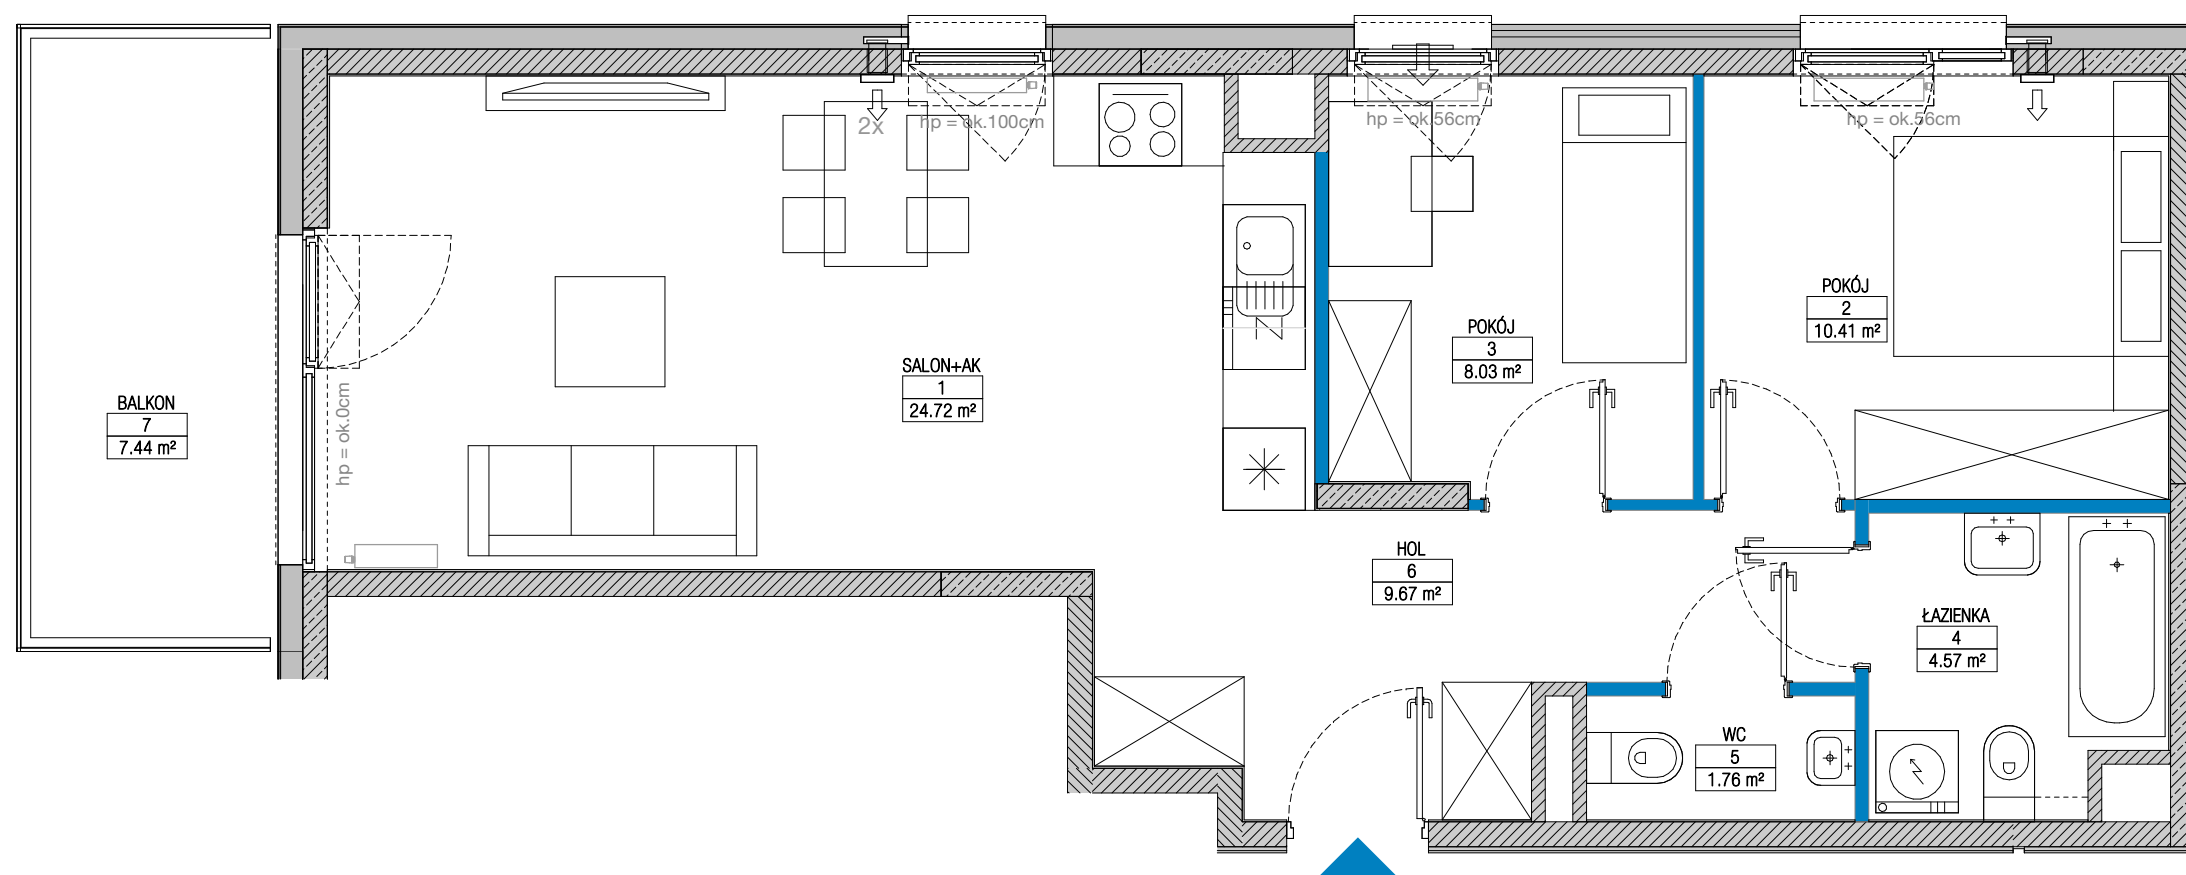

Ściany konstrukcyjne i kominy - elementy stałe

Ściany działowe nadające się do demontażu.


**UWAGA:**

- W toku realizacji prac budowlanych mogą wystąpić zmiany w stosunku do informacji zawartych na kartach katalogowych, w tym w powierzchniach, wymiarach, usytuowaniu elementów i punktów instalacyjnych. Podane wymiary są wymiarami w świetle pionowych przegród w stanie surowym.
- Powierzchnie liczone są według normy PN-ISO 9836:2015 dla wymiarów lokalu w stanie wykończonym. Do powierzchni lokalu nie wlicza się powierzchni pod ścianami działowymi nadającymi się do demontażu.
- Przedstawiona aranżacja, w tym drzwi wewnętrzne, meblowanie, ceramika sanitarna, sprzęt AGD i RTV, ma charakter przykładowy i nie stanowi wyposażenia nabywanego lokalu. Pomiarów pod zakup mebli, urządzeń i wyposażenia należy dokonywać z natury, po zakończeniu realizacji.


01 SALON+AK / LIVING ROOM+KITCH.	24.72 m <sup>2</sup>
02 POKÓJ / ROOM	10.41 m <sup>2</sup>
03 POKÓJ / ROOM	8.03 m <sup>2</sup>
04 ŁAZIENKA / BATHROOM	4.57 m <sup>2</sup>
05 WC	1.76 m <sup>2</sup>
06 HOL / HALL	9.67 m <sup>2</sup>
07 BALKON / BALCONY	7.44 m <sup>2</sup>

ŚCIANKI DZIAŁOWE O POWIERZCHNI 1.36m<sup>2</sup> NADAJĄCE SIĘ DO DEMONTAŻU

**RZUT KONDYGNACJI  
Z ZAZNACZONYM MIESZKANIEM**

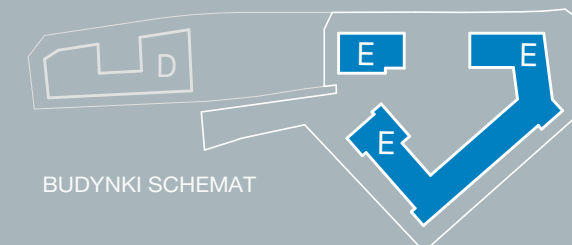

BUDYNKI SCHEMAT

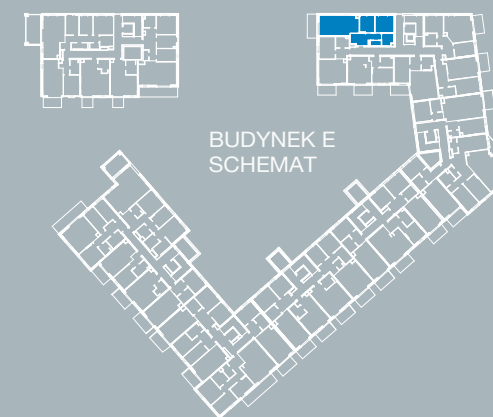

BUDYNEK E  
SCHEMAT