


# Żabiniec Vita.

## nr A.053

Powierzchnia **36,16 m<sup>2</sup>** **Parter**

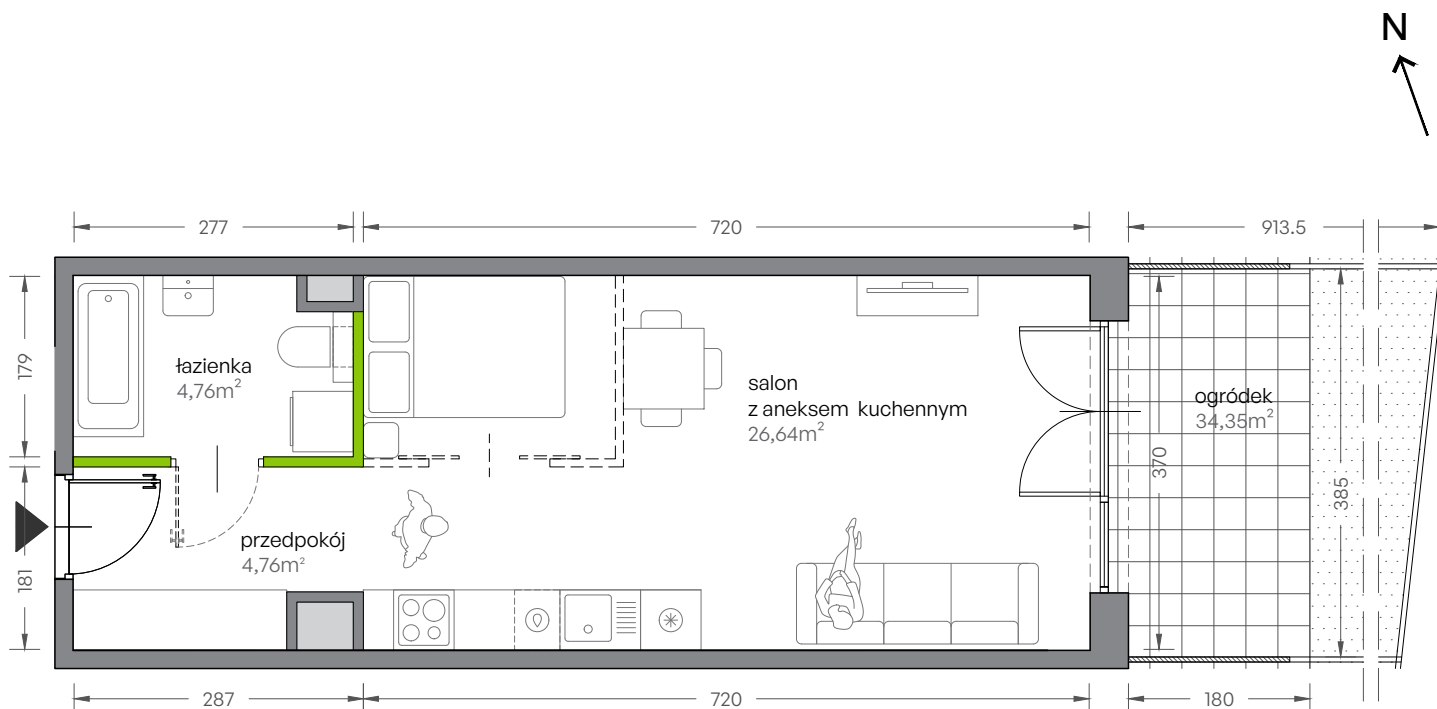

Aranżacja mieszkania jest przykładowa

Powierzchnia **użytkowa**

Rzut kondygnacji **Parter**

Plan zagospodarowania

|                                   |                            |
|-----------------------------------|----------------------------|
| pokój dzienny z aneksem kuchennym | 26,64m <sup>2</sup>        |
| łazienka                          | 4,76m <sup>2</sup>         |
| przedpokój                        | 4,76m <sup>2</sup>         |
| <b>Razem</b>                      | <b>36,16 m<sup>2</sup></b> |
| +ogródek                          | 34,35m <sup>2</sup>        |

U nas nigdy nie płacisz za powierzchnię pod ścianami działowymi !

Powierzchnia użytkowa obliczana wg PN-ISO 9836:1997

