


# Bemowo Vita

## nr B2.3E38



Powierzchnia **66,81 m<sup>2</sup>**

Piętro 3

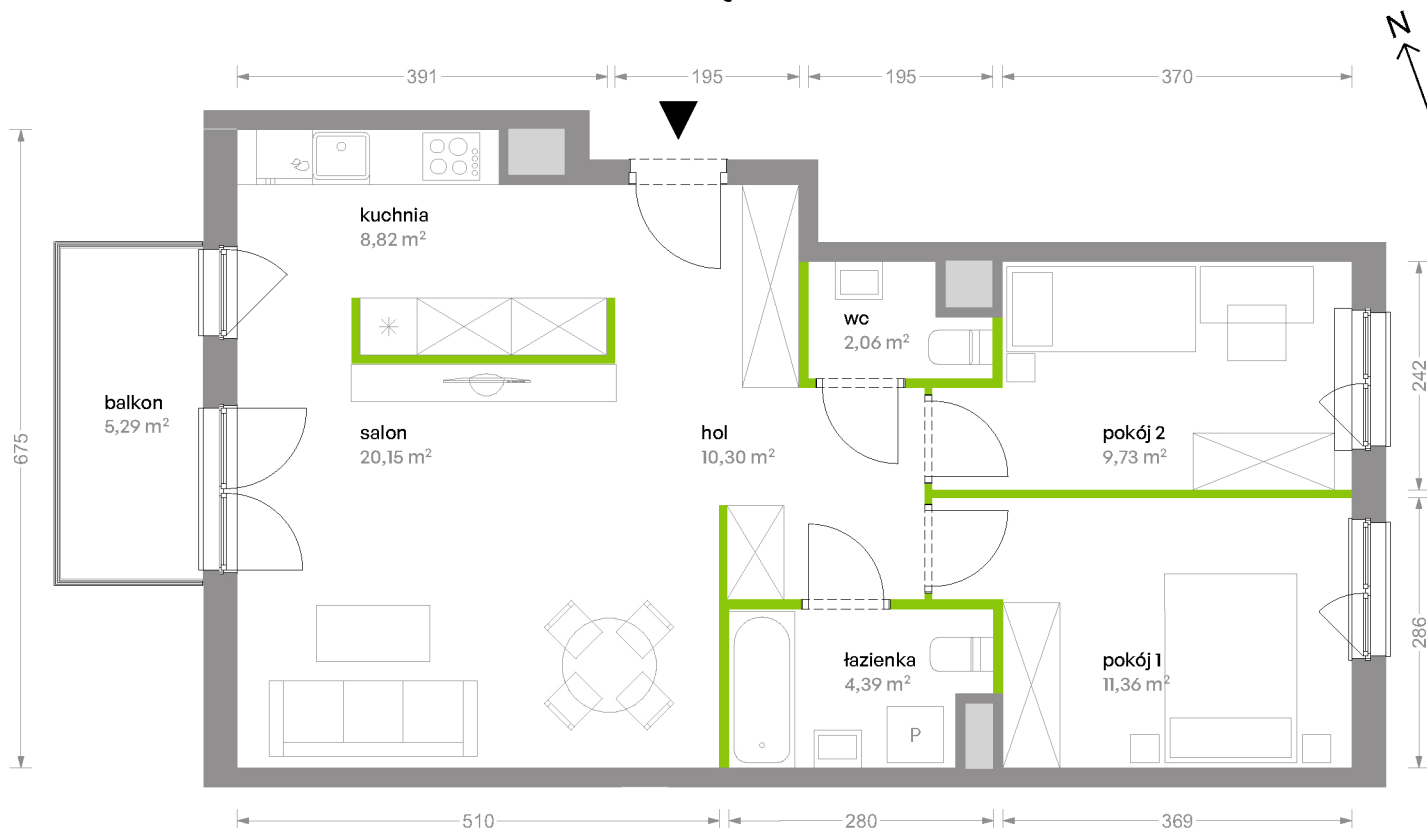



Aranżacja mieszkania jest przykładowa

Powierzchnia **użytkowa**

Rzut kondygnacji **Piętro 3**

Plan osiedla **Budynek B2**

salon	20,15 m <sup>2</sup>
kuchnia	8,82 m <sup>2</sup>
pokój 1	11,36 m <sup>2</sup>
pokój 2	9,73 m <sup>2</sup>
łazienka	4,39 m <sup>2</sup>
wc	2,06 m <sup>2</sup>
hol	10,30 m <sup>2</sup>
<b>Razem</b>	<b>66,81 m<sup>2</sup></b>
+balkon	5,29 m <sup>2</sup>

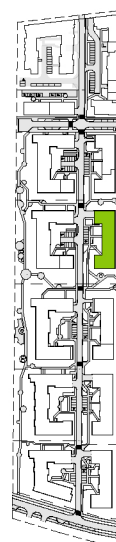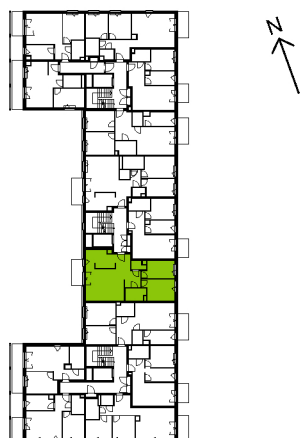

U nas nigdy nie płacisz za powierzchnię pod ścianami działowymi