

lokal 6.5

nr na projekcie A1-6.04


Lokal mieszkalny

1 pokój **27,29 m²**

przedpokój	2,78
łazienka	3,41
an.kuchenny	1,55
pokój dzienny	19,55


6 PIĘTRO

usytuowanie lokalu na kondygnacji

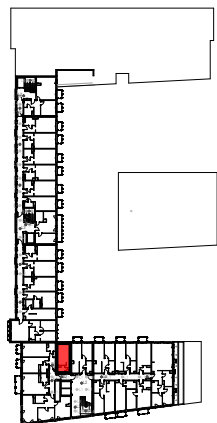

UWAGA: POWIERZCHNIE POMIESZCZEŃ NA RYSUNKU
PODANO WG NORMY - ISO 9836-2015-12

Niniejsza karta katalogowa ma charakter poglądowy i nie stanowi oferty w
rozumieniu przepisów Kodeksu Cywilnego

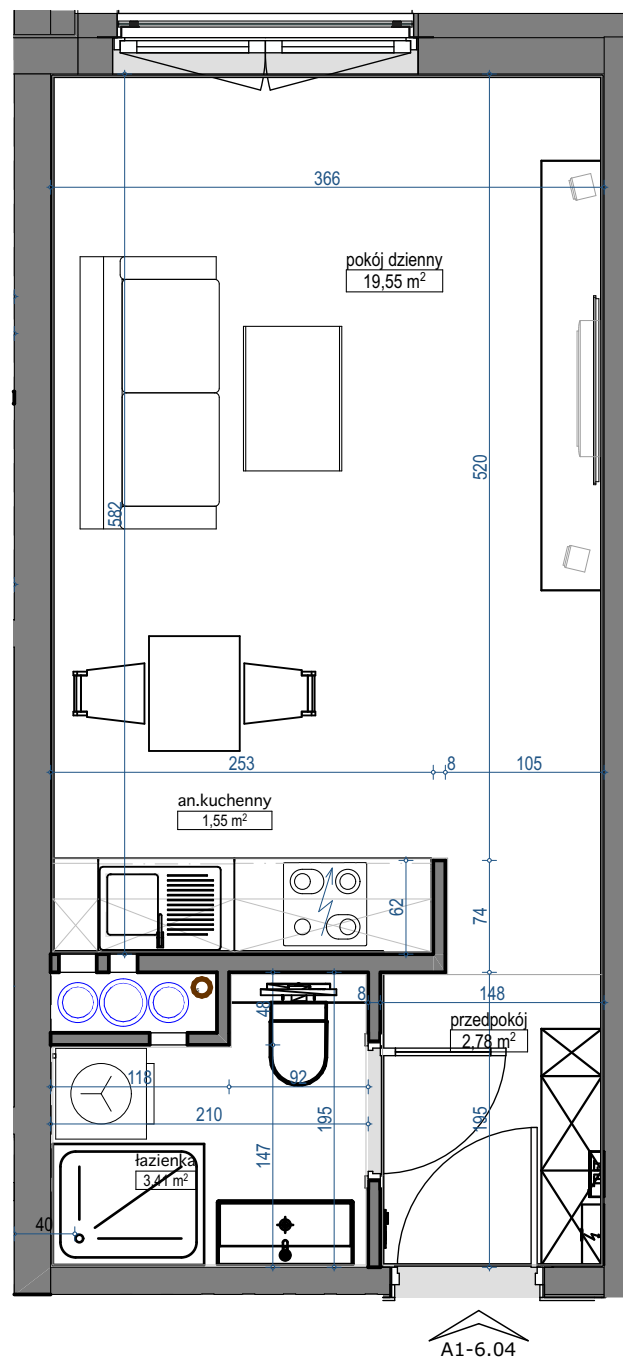

skala 1:50

A1-6.04

