



# Riviera<sup>5</sup>

MARVIPOL<sup>®</sup>  
development




|              |     |
|--------------|-----|
| BUDYNEK      | A   |
| KLATKA       | 2   |
| PIĘTRO       | 1   |
| NUMER LOKALU | 055 |

|                         |                      |
|-------------------------|----------------------|
| przedpokój              | 4.37 m <sup>2</sup>  |
| pokój dzienny z aneksem | 18.79 m <sup>2</sup> |
| łazienka                | 4.58 m <sup>2</sup>  |
| POW. UŻYTKOWA           | 27.74m <sup>2</sup>  |

|        |                     |
|--------|---------------------|
| balkon | 3.70 m <sup>2</sup> |
|--------|---------------------|

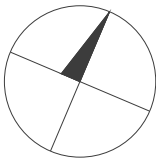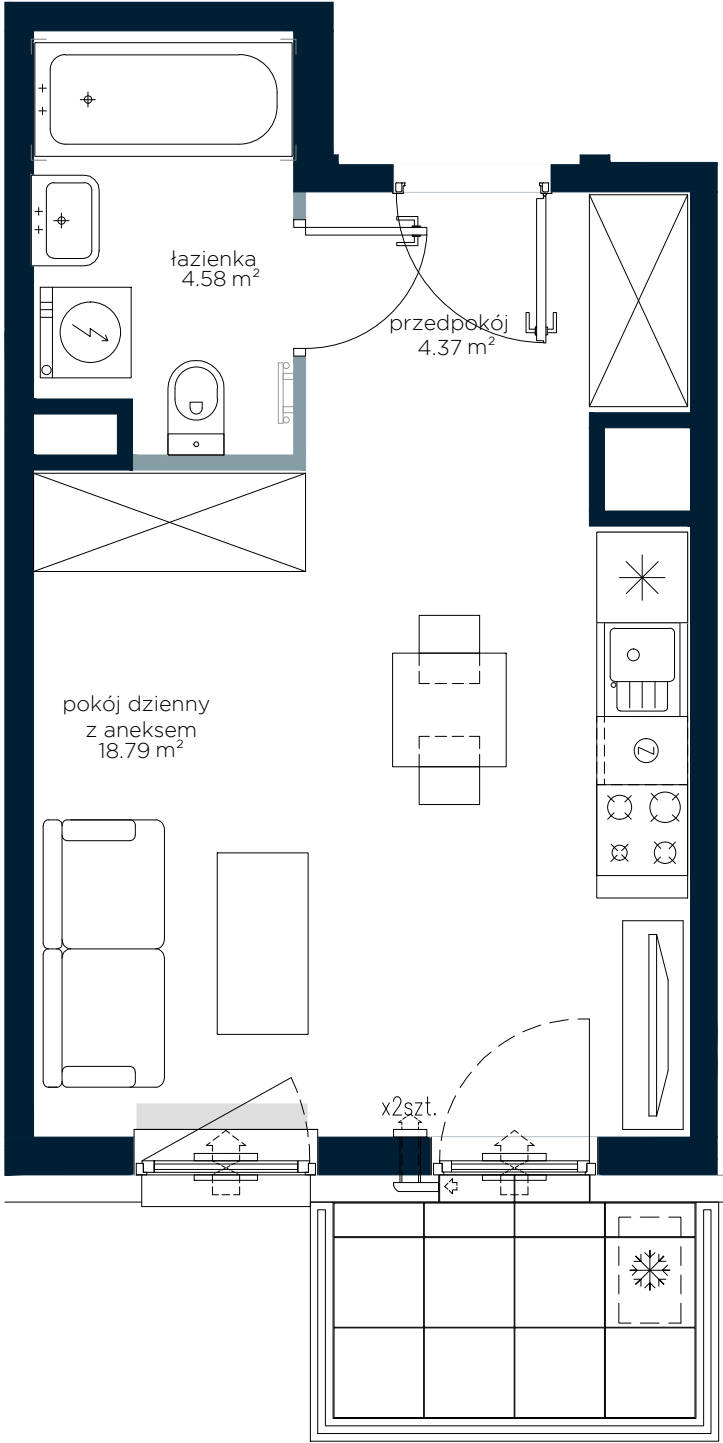

Przedstawiona na rzucie aranżacja ma charakter poglądowy

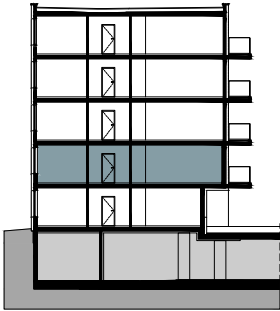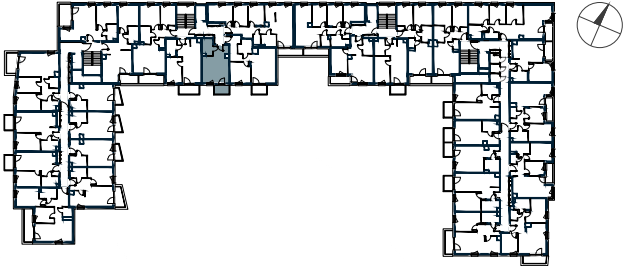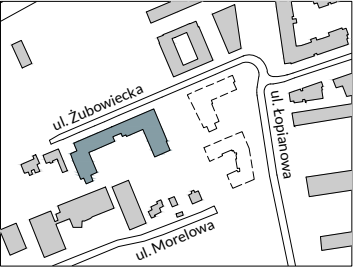

Powierzchnia użytkowa Lokalu została określona w oparciu o Rozporządzenie MTBIGM z dnia 25 kwietnia 2012 roku w sprawie szczegółowego zakresu i formy projektu budowlanego ( Dz. U. 2012r. , poz. 462) z uwzględnieniem Normy PN-ISO 9836:1997 (przy założeniach: 1/ powierzchnia użytkowa lokalu jest obliczana w metrach kwadratowych z dokładnością do 0,01 m , 2/. powierzchnia użytkowa lokalu jest obliczana dla wymiarów lokalu w stanie wykończonym (po tynkach), na poziomie podłogi, nie licząc listew przypodłogowych, progów itp.; 3/. do powierzchni użytkowej lokalu nie wlicza się: powierzchni otworów na drzwi i okna;