



# LOKAL NR A2.11

NUMER LOKALU	<b>A2.11</b>
KONDYGNACJA	PIĘTRO I
LICZBA POKOI	4
POWIERZCHNIA BALKONU B1	12,73 m <sup>2</sup>
POWIERZCHNIA BALKONU B2	10,16 m <sup>2</sup>
1.1 PRZEDPOKÓJ	3,05 m <sup>2</sup>
1.2 ŁAZIENKA	3,23 m <sup>2</sup>
1.3 POKÓJ Z ANEKSEM KUCH.	29,92 m <sup>2</sup>
1.4 PRZEDPOKÓJ	9,73 m <sup>2</sup>
1.5 ŁAZIENKA	4,71 m <sup>2</sup>
1.6 POKÓJ	14,46 m <sup>2</sup>
1.7 POKÓJ	15,37 m <sup>2</sup>
1.8 POKÓJ	9,67 m <sup>2</sup>
<b>POWIERZCHNIA UŻYTKOWA MIESZKANIA:</b>	<b>90,14 m<sup>2</sup></b>

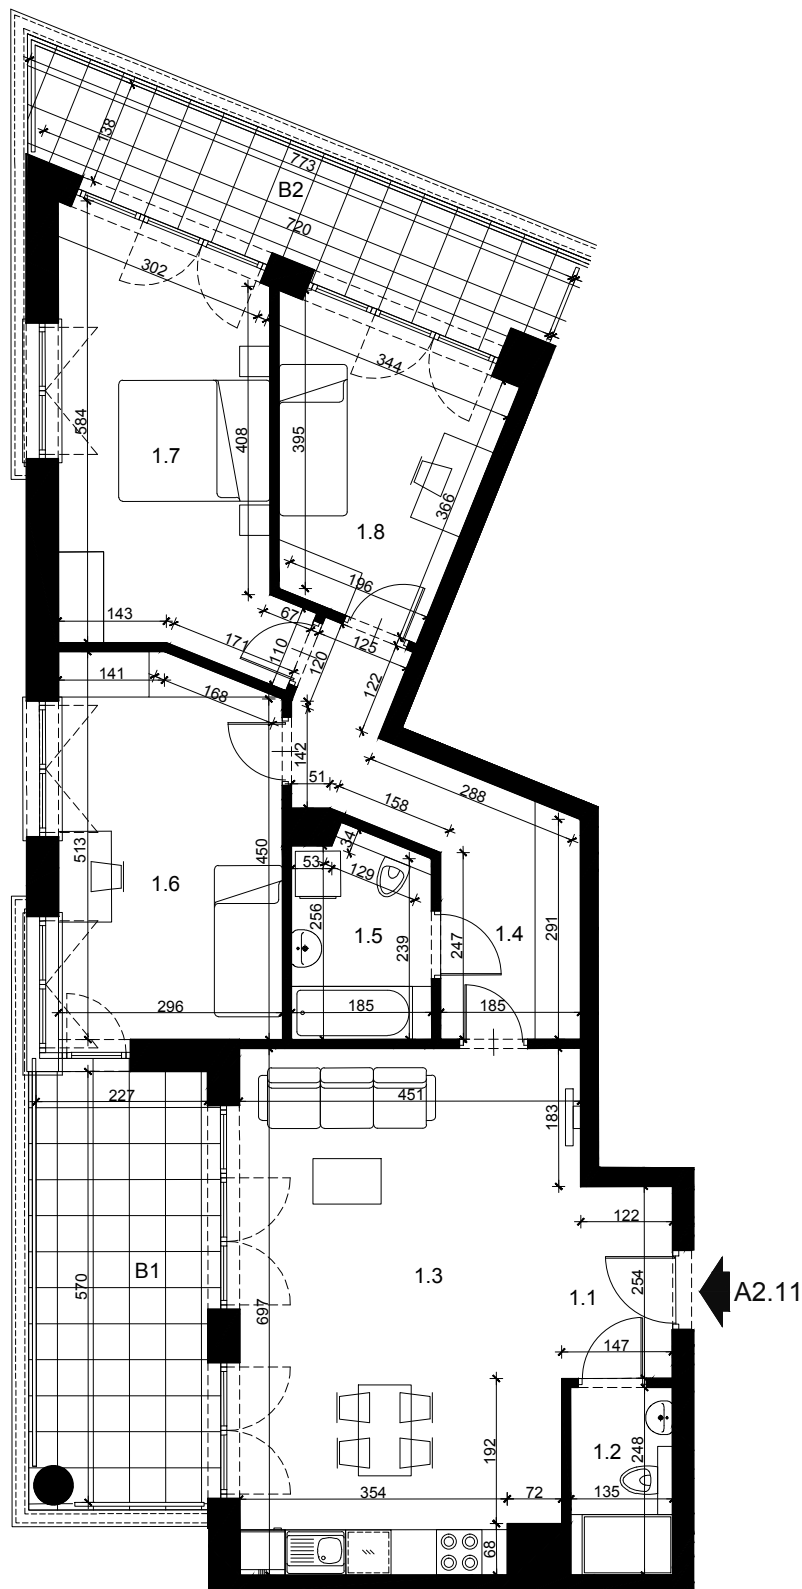

SKALA 1:100

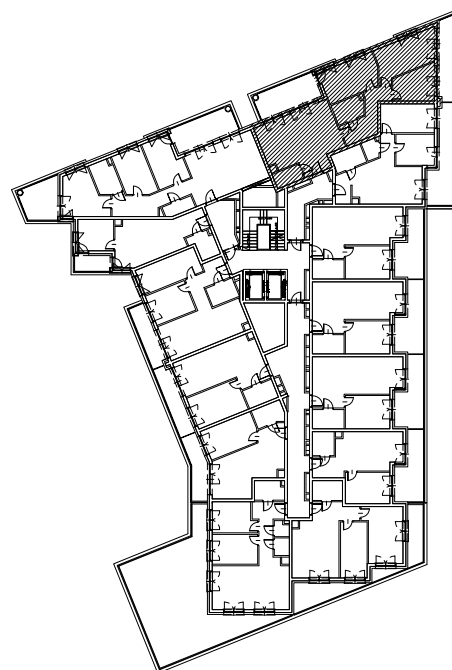

SCHEMAT KONDYGNACJI