
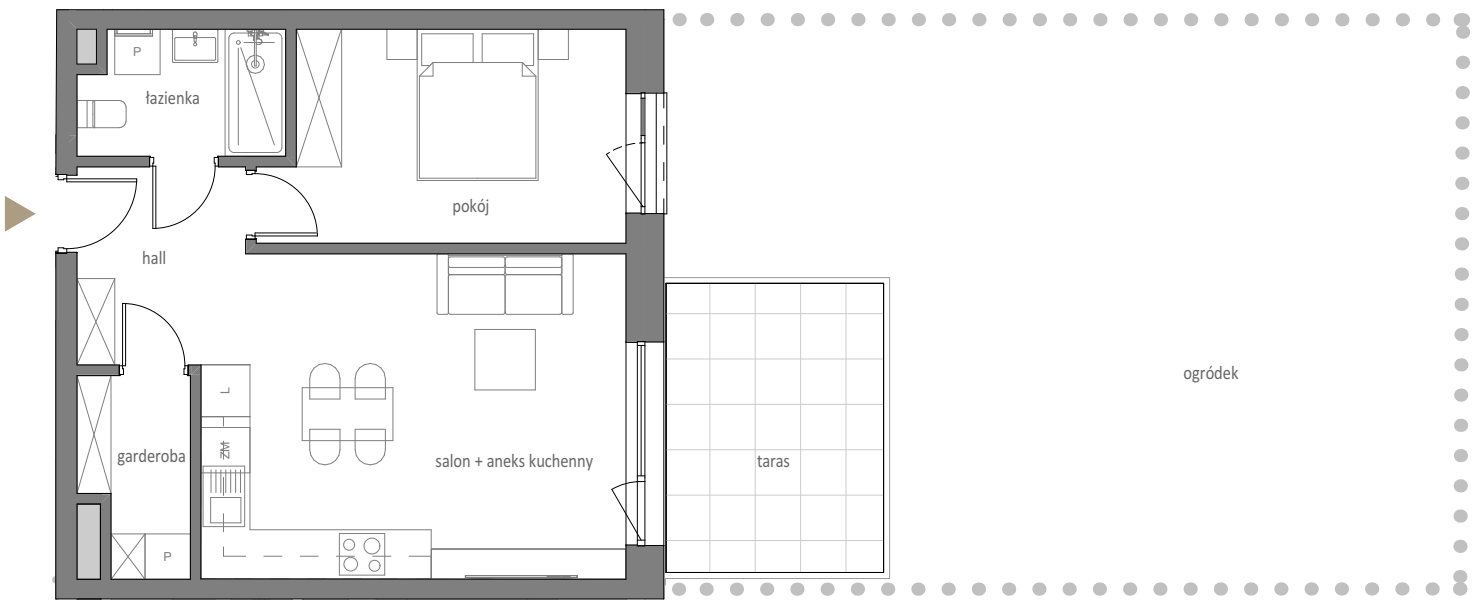


Piętro:	0
Liczba pokoi:	2
Numer mieszkania:	A.4
Powierzchnia mieszkania:	49,97 m ²
hall	4,97 m ²
łazienka	4,40 m ²
pokój	12,87 m ²
salon + aneks	24,20 m ²
garderoba	3,53 m ²
taras	11,80 m ²
ogródek	67,62 m ²

 

Przedstawiona aranżacja lokalu jest przykładowa, rysunki oraz podane wymiary i powierzchnie mają charakter poglądowy oraz informacyjny i nie stanowią one oferty w rozumieniu Kodeksu Cywilnego. Elementy, które mogą nieznacznie ulec zmianie: powierzchnia mieszkania do 2%, lokalizacja okien. Podziałka liniowa podana z dokładnością +/- 5%.