


Aleje Praskie.

nr 57



Powierzchnia **60,79m²**

Piętro **3**

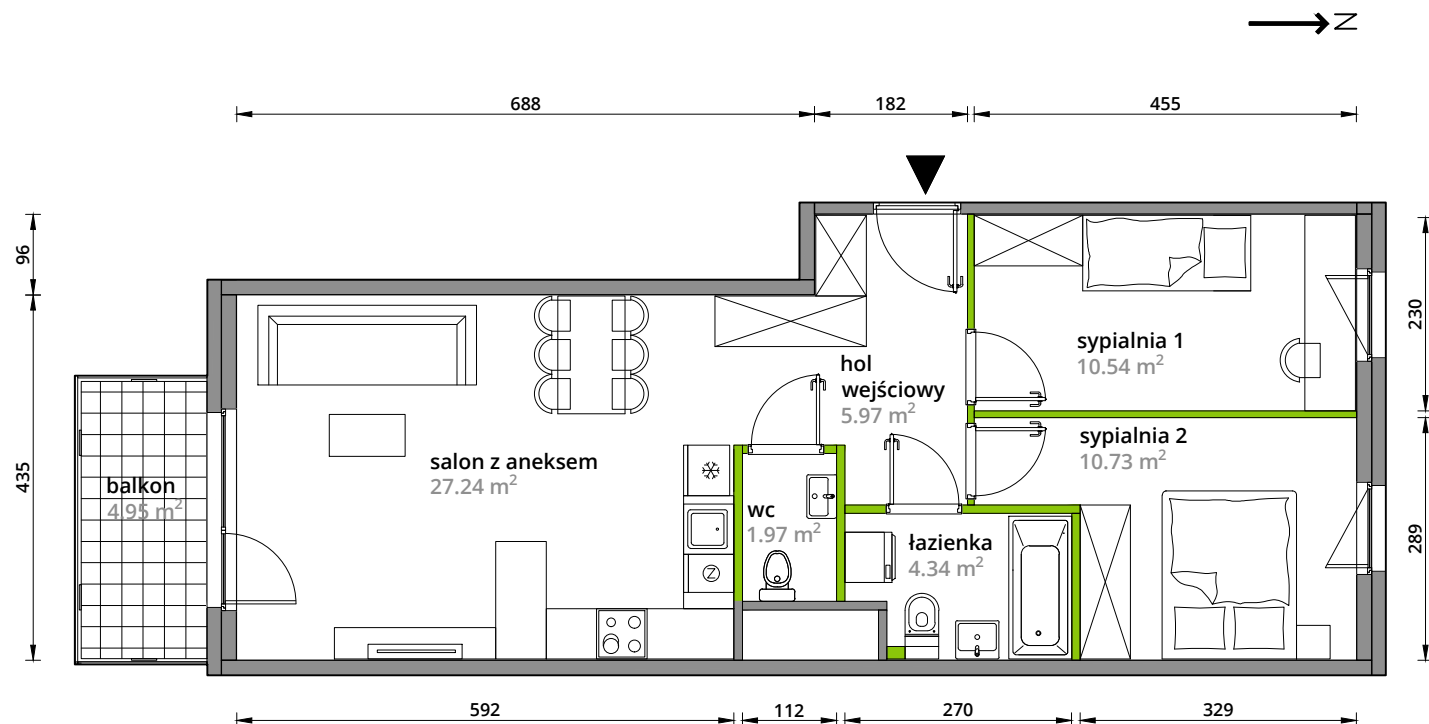


Aranżacja mieszkania jest przykładowa.


Powierzchnia **użytkowa**

hol wejściowy	5.97 m ²
salon z aneksem	27.24 m ²
sypialnia 1	10.54 m ²
sypialnia 2	10.73 m ²
łazienka	4.34 m ²
wc	1.97 m ²
Razem	60.79 m²
+balkon	4.95 m ²

Rzut kondygnacji **Piętro 3**

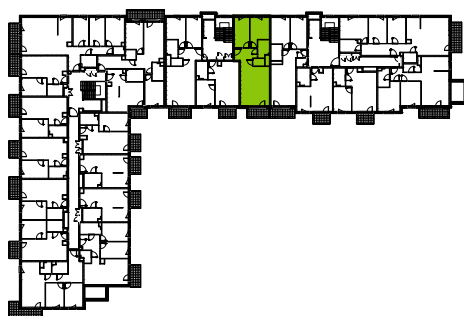

Plan osiedla **Budynek 3-B**

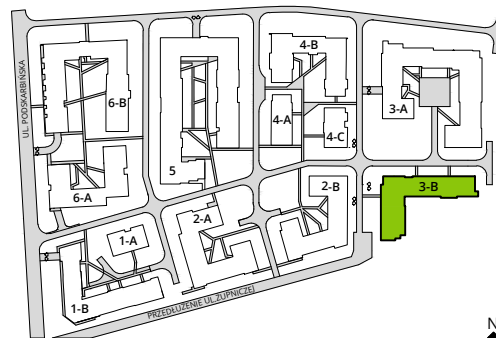

U nas nigdy nie płacisz za powierzchnię pod ścianami działowymi.