


# Traugutta Vita.

## nr A40



Powierzchnia **52,76m<sup>2</sup>** Piętro **3+ antresole**

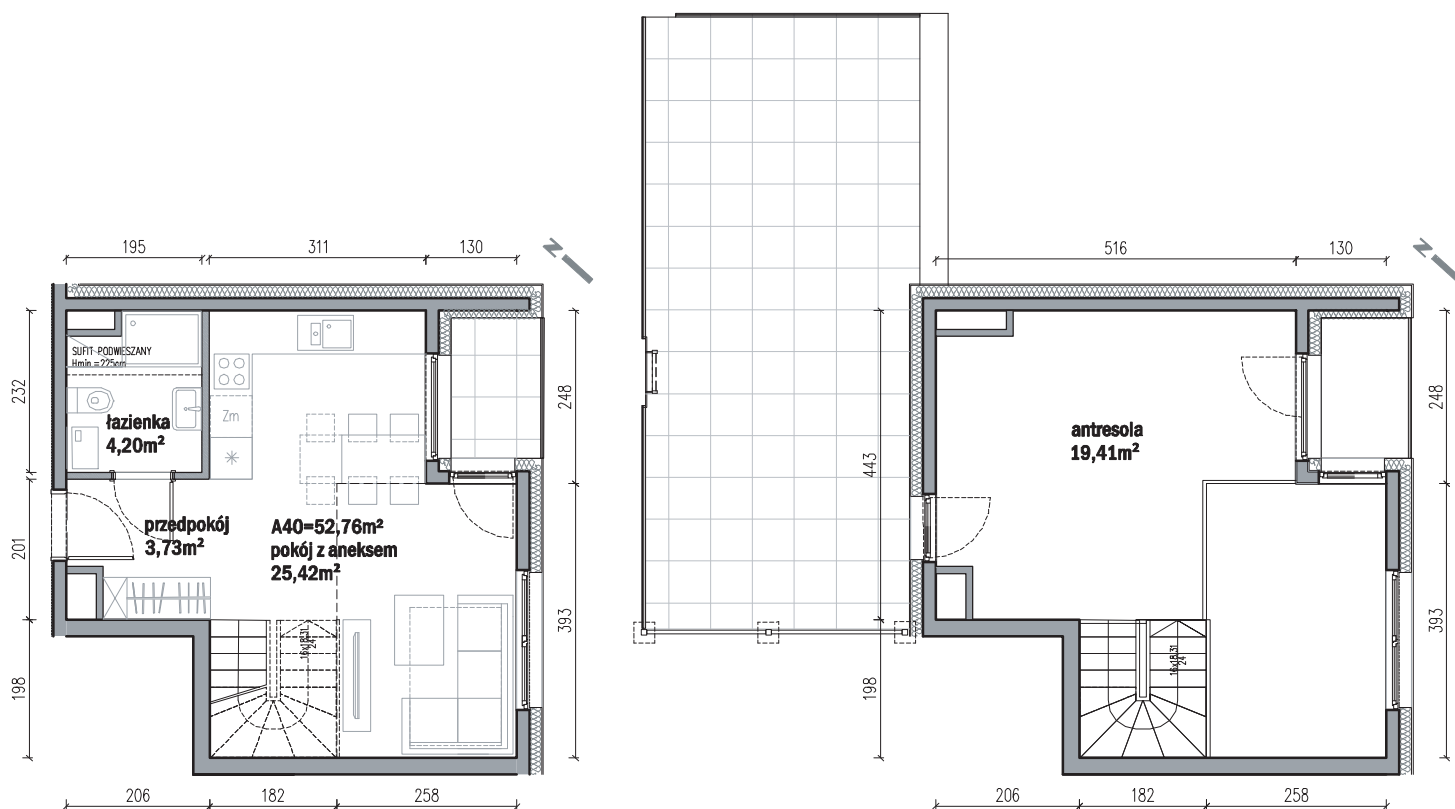


Aranżacja mieszkania jest przykładowa

### Powierzchnia użytkowa

pokój z aneksem kuchennym	25,42m <sup>2</sup>
przedpokój	3,73m <sup>2</sup>
łazienka	4,20m <sup>2</sup>
antresola	19,41m <sup>2</sup>
<b>Razem</b>	<b>52,76m<sup>2</sup></b>
+balkon	2,50m <sup>2</sup>
+taras	2,50m <sup>2</sup>
+taras	33,70m <sup>2</sup>

### Rzut kondygnacji Piętro 3

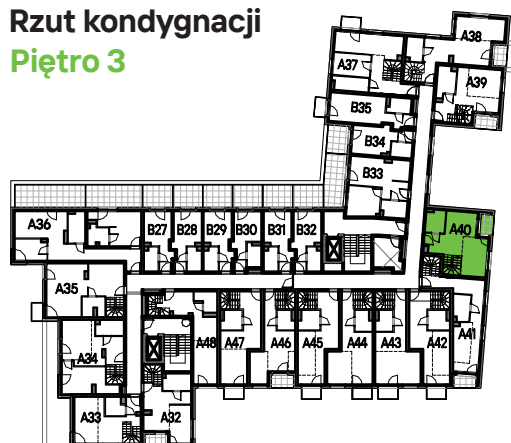

### Rzut Antresoli

