



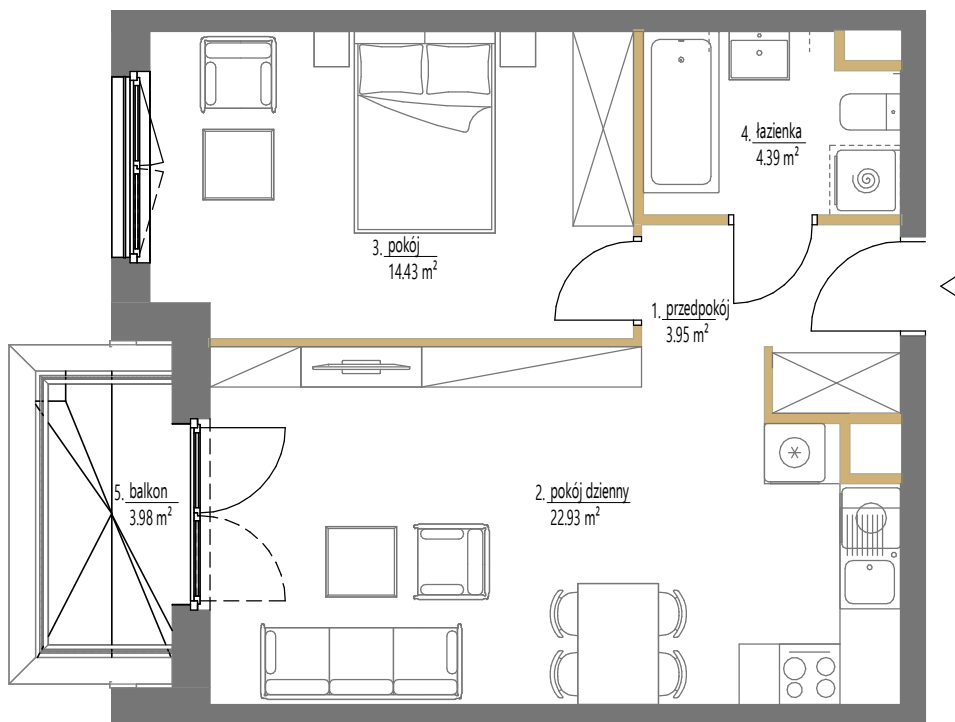

SKALA: 1:75
1 2 m
ściany działowe

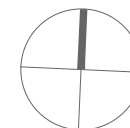


Budynek A1

Lokal mieszkalny nr	85
Powierzchnia	45,70 m ²
Piętro	1
Pokoje	2

Zestawienie powierzchni

1	przedpokój	3.95 m ²
2	pokój dzienny	22.93 m ²
3	pokój	14.43 m ²
4	łazienka	4.39 m ²
5	balkon	3.98 m ²

SCHEMAT OSIEDLA

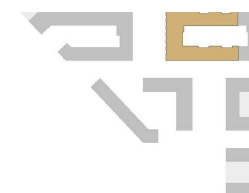

POŁOŻENIE NA KONDYGNACJI

