

DRAGO

A96


103,65 m²

PIĘTRO 8

NUMER MIESZKANIA

POWIERZCHNIA UŻYTKOWA

KONDYGNACJA

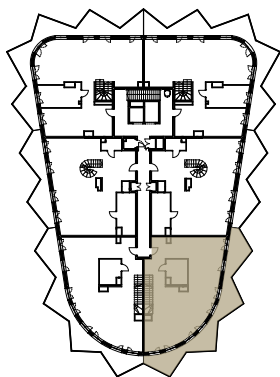


PIĘTRO 8 MIESZKANIE A96

01	Salon z aneksem kuchennym	96,19
02	Łazienka	7,46

POWIERZCHNIA UŻYTKOWA	103,65m ²
L LOGGIA	38,64m ²
POWIERZCHNIA PRZEZNACZONA DO MODYFIKACJI	0 m ²
SUMA POWIERZCHNI	103,65m ²

schody do indywidualnej aranżacji przez klienta

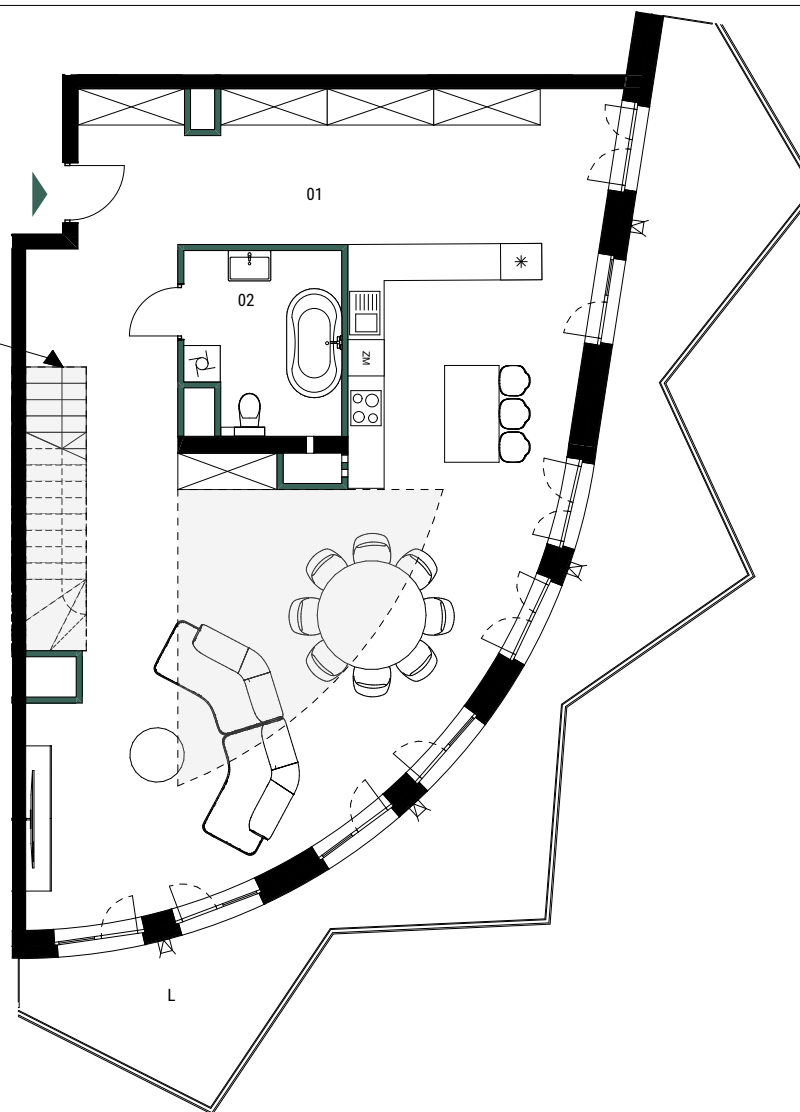

ŚCIANY DZIAŁOWE DO MODYFIKACJI
ŚCIANY DZIAŁOWE

0 1 2 3 4m
skala 1:125

1. Wymiary balkonów, tarasów, ogródków, lokalizacja przyborów sanitarnych i inne podano na podstawie projektu budowlanego. W toku budowy mogą wystąpić różnice w stosunku do stanu wynikającego z projektu, wynikające ze specyfikacji prac budowlanych.
2. Przedstawiona aranżacja lokalu jest przykładowa, rysunki w tym zakresie mają charakter poglądowy oraz informacyjny i nie stanowią oferty w rozumieniu Kodeksu Cywilnego.
3. Powierzchnia użytkowa lokali oraz pomieszczeń określana jest przy uwzględnieniu treści Polskiej Normy PN-ISO 9836:2015-12. Powierzchnia użytkowa nie uwzględnia powierzchni elementów przeznaczonych do modyfikacji (rury, kanały, ścianki działowe), oraz powierzchni otworów, drzwi i okien.
4. Pralka zlokalizowana przy umywalce jest w zabudowie.
5. Przedstawione schody na rzucie do własnego wykonania według indywidualnej aranżacji klienta.



BANACHA ANTRANS INVEST
SP. Z O.O.
32-300 Olkusz
ul. Zagaje 2A

www.antransinvest.pl



DRAGO

AA96


44,43 m²

ANTRESOLA

NUMER MIESZKANIA

SUMA POWIERZCHNI ANTRESOLI


KONDYGNACJA

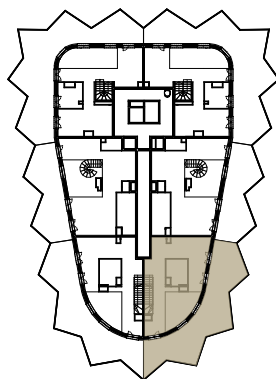

ANTRESOLA		MIESZKANIE A96
01	Antresola	44,43

POWIERZCHNIA UŻYTKOWA	0 m ²
T TARAS	69,12m ²
POWIERZCHNIA PRZEZNACZONA DO MODYFIKACJI	0 m ²
SUMA POWIERZCHNI ANTRESOLI	44,43 m ²

schody do
indywidualnej
aranżacji przez klienta

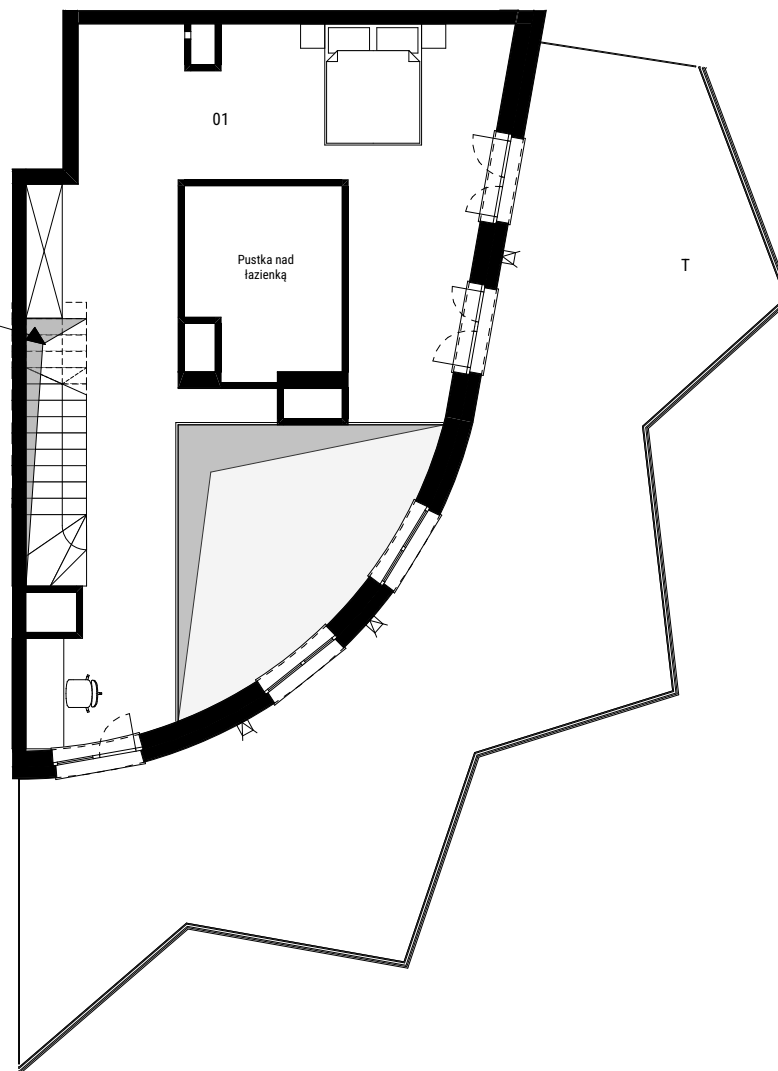

ŚCIANY DZIAŁOWE DO
MODYFIKACJI

ŚCIANY DZIAŁOWE

0 1 2 3 4m
skala 1:125

1. Wymiary balkonów, tarasów, ogródków, lokalizacja przyborów sanitarnych i inne podano na podstawie projektu budowlanego. W toku budowy mogą wystąpić różnice w stosunku do stanu wynikającego z projektu, wynikające ze specyfikacji prac budowlanych.
2. Przedstawiona aranżacja lokalu jest przykładowa, rysunki w tym zakresie mają charakter poglądowy oraz informacyjny i nie stanowią oferty w rozumieniu Kodeksu Cywilnego.
3. Powierzchnia użytkowa lokali oraz pomieszczeń określana jest przy uwzględnieniu treści Polskiej Normy PN-ISO 9836:2015-12. Powierzchnia użytkowa nie uwzględnia powierzchni elementów przeznaczonych do modyfikacji (rury, kanały, ścianki działowe), oraz powierzchni otworów, drzwi i okien.
4. Pralka zlokalizowana przy umywalce jest w zabudowie.
5. Przedstawione schody na rzucie do własnego wykonania według indywidualnej aranżacji klienta.



BANACHA ANTRANS INVEST
SP. Z O.O.
32-300 Olkusz
ul. Zagaje 2A

www.antransinvest.pl

