

Lokal D63 90,86 m² 4 pokoje Działka 450 m²



Świetnie skomunikowane drogami z Trójmiastem.



1,2 km do Szkoły Podstawowej w Tuchomiu.



800 metrów od Jeziora Tuchomskiego z plażą.




Dwa utwardzone miejsca postojowe na lokal.



Widok od frontu




Widok od strony ogrodów

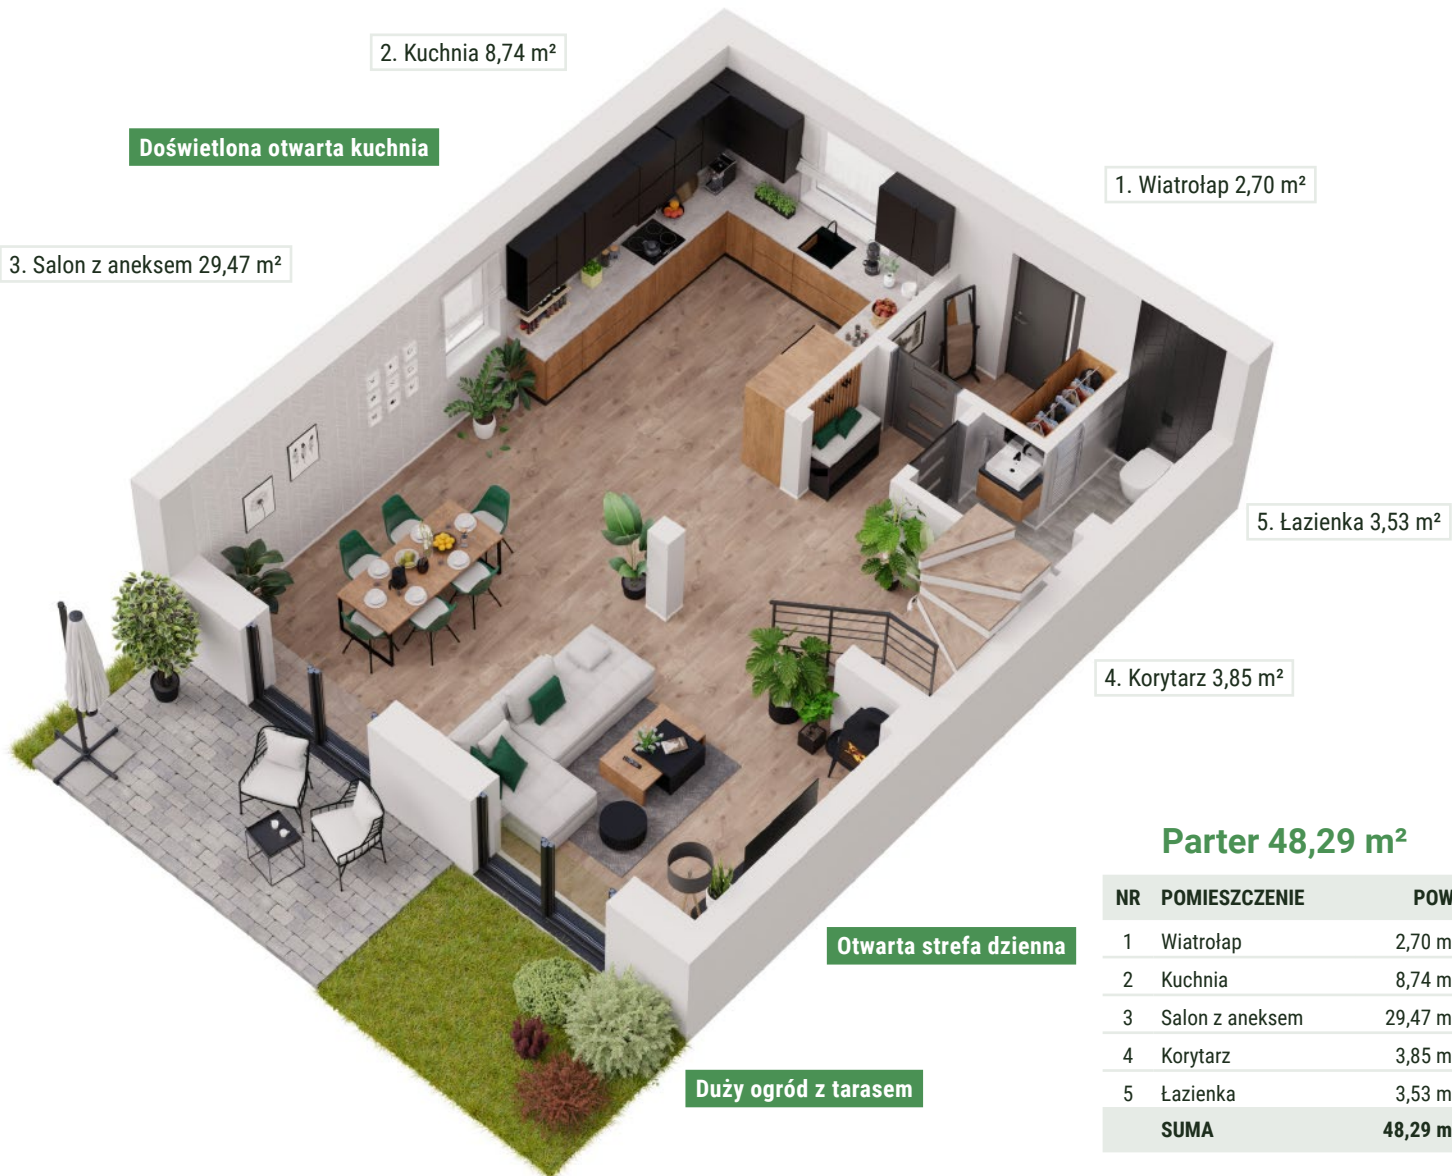

Parter 48,29 m²

NR	POMIESZCZENIE	POW.
1	Wiatrołap	2,70 m ²
2	Kuchnia	8,74 m ²
3	Salon z aneksem	29,47 m ²
4	Korytarz	3,85 m ²
5	Łazienka	3,53 m ²
SUMA		48,29 m²

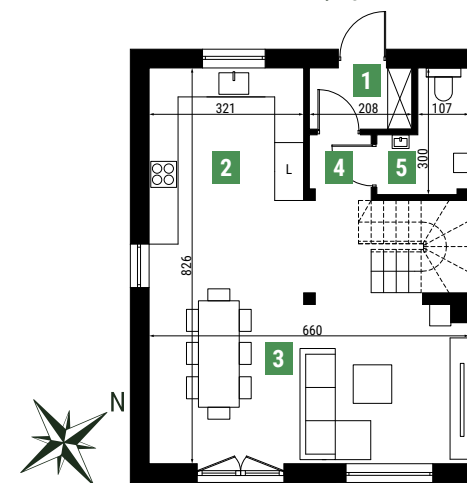

Rzut parteru

Biurow sprzedaży

lokum.gda.pl

sprzedaz@lokum.gda.pl

600 700 126

795 139 819

LOKUM
DEWELOPER

Lokal D63 90,86 m² 4 pokoje Działka 450 m²



Świetnie skomunikowane drogami z Trójmiastem.



1,2 km do Szkoły Podstawowej w Tuchomiu.



800 metrów od Jeziora Tuchomskiego z plażą.



Dwa utwardzone miejsca postojowe na lokal.



Widok od frontu



Widok od strony ogrodów



Jasne wnętrza

Przemysłany układ

3. Pokój 8,80 m²

4. Pokój 10,40 m²


2. Łazienka 6,37 m

1. Komunikacja 8,48 m²

5. Pokój 8,52 m²

Poddasze 42,57 m²

NR	POMIESZCZENIE	POW.
1	Komunikacja	8,48 m ²
2	Łazienka	6,37 m ²
3	Pokój	8,80 m ²
4	Pokój	10,40 m ²
5	Pokój	8,52 m ²
SUMA		42,57 m²

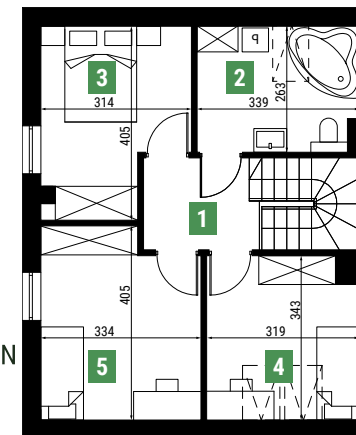

Rzut poddasza

+ pom. strychowe do przechowywania ok. 30 m²

Biurow sprzedaży

lokum.gda.pl

sprzedaz@lokum.gda.pl

600 700 126

795 139 819

LOKUM
DEWELOPER