



Osiedle Naturama


STRZESZYN, UL. KOSZALIŃSKA




ETAP: 1, BUDYNEK: 22E
MIESZKANIE: KOS 22E/0/03

PIĘTRO: PARTER
LICZBA POKÓJ: 3
POWIERZCHNIA UŻYTKOWA: 63,10 M²


RZUT KONDYGNACJI

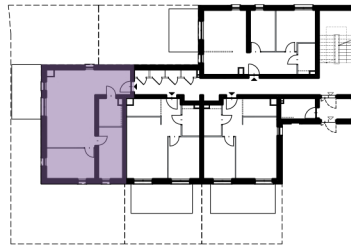

PLAN ZAGOSPODAROWANIA TERENU

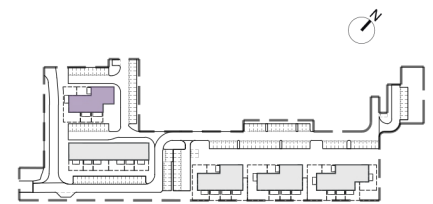

RZUT MIESZKANIA

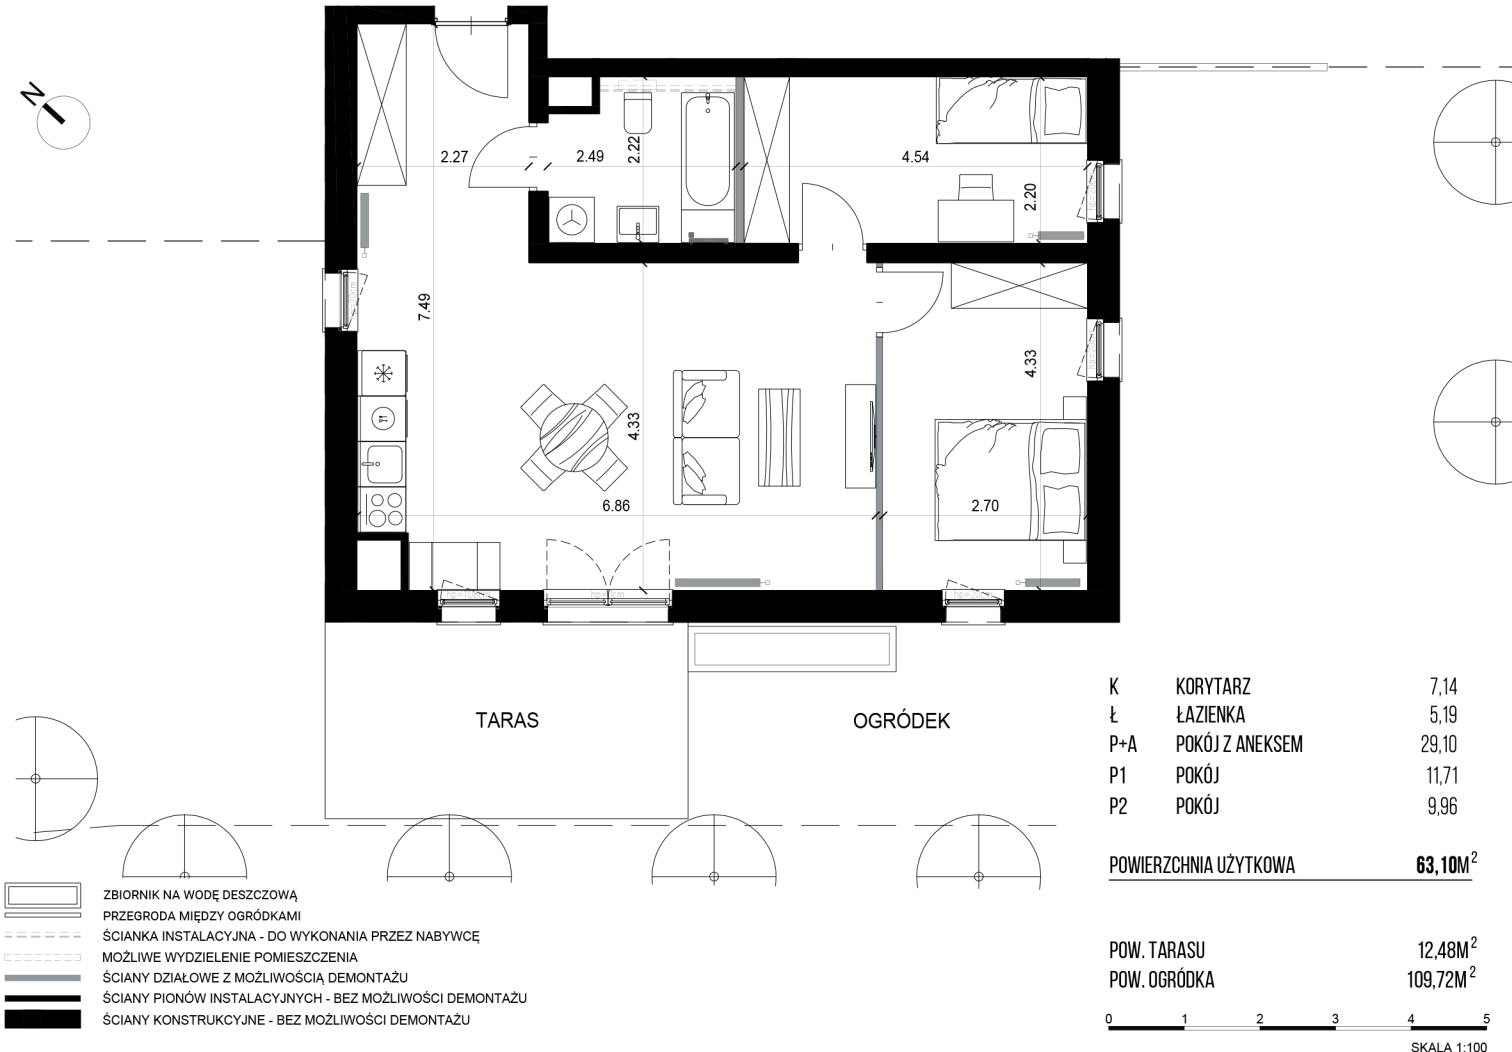

BIURO SPRZEDAŻY
Nickel Development ul. Piątkowska 110, Poznań
+48 506 175 176
sprzedaz@nickel.com.pl

Wojtys Wójtowicz Architekci
www.wojtyswojtowicz.pl

Podana na karcie powierzchnia pomieszczeń jest powierzchnią projektową i może się nieznacznie różnić od powierzchni w wybudowanym budynku. Umeblowanie oraz zagospodarowanie terenu jest tylko wizualizacją i nie stanowi oferty handlowej - ma jedynie charakter poglądowy, przybliżający wielkość mieszkania.

