
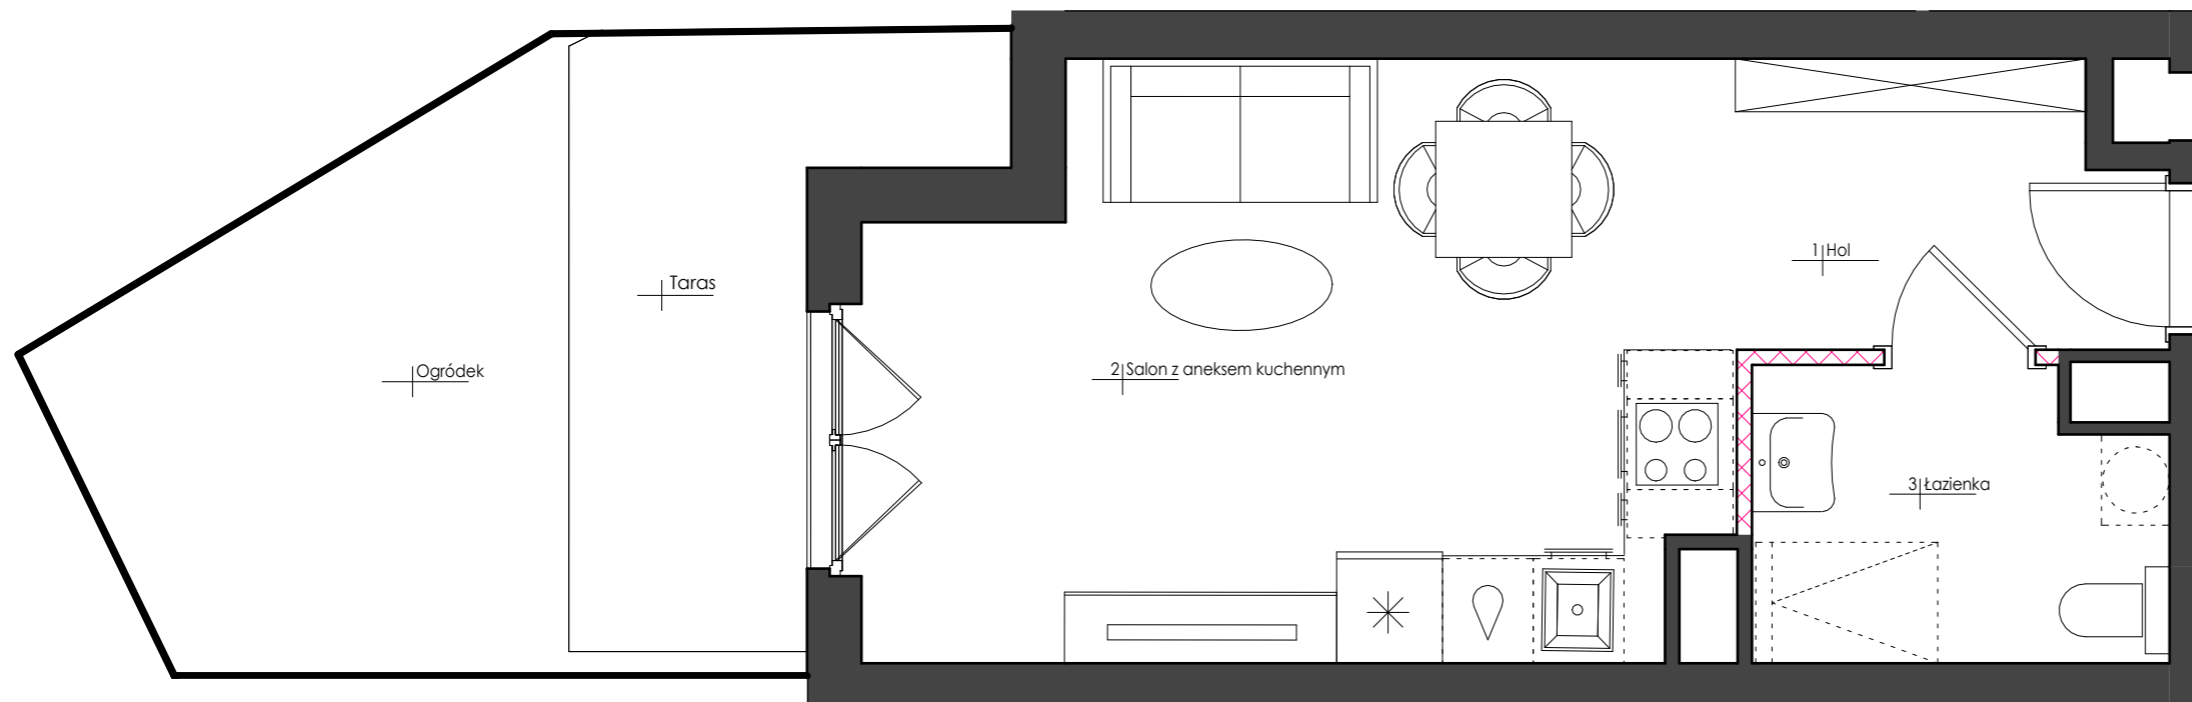
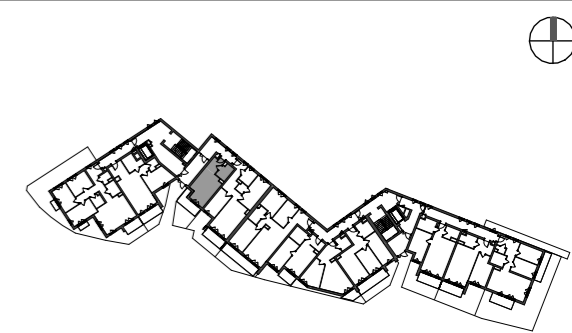


ZESTAWIENIE POMIESZCZEŃ

1	HOL	5,14m ²
2	SALON Z ANEKSEM KUCHENNYM	21,25m ²
3	ŁAZIENKA	5,11m ²
POWIERZCHNIA UŻYTKOWA		31,50m ²

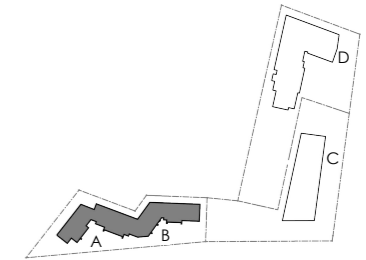

KONDYGNACJA +1

NR BUDYNKU	PIĘTRO	NR LOKALU
63	Parter	M/04

TYP MIESZKANIA	KAWALERKA
POWIERZCHNIA UŻYTKOWA	31,50m ²
POW. POD ŚCIANAMI DO ARANŻACJI	0,00m ²
POWIERZCHNIA ROZLICZENIOWA	31,50m ²

UWAGI

Powierzchnia użytkowa lokalu jest określona zgodnie z zasadami zawartymi w polskiej normie PN-ISO 9836:2015-12 z uwzględnieniem obowiązujących przepisów prawa. Szczegółowe zasady rozliczenia powierzchni użytkowej/rozliczeniowej znajdują się w umowie deweloperskiej/przedwstępnej. Przedstawiona na karcie aranżacja lokalu ma charakter przykładowy. Wrysowane wyposażenie: meble, wewnętrzna stolarka drzwiowa oraz elementy białego montażu służą celom prezentacji i nie stanowią zobowiązania umownego. Rozkład, wielkość i sposób/kierunek otwierania okien i drzwi a także położenie sanitariatów jest poglądowe i może ulegać modyfikacjom.

SKALA 1:50 20.05.2023

Pracownia Projektowa Front Sp. z o. o.
Al. Zwycięstwa 96/98 PPNT bud.2, lok. D-11
Gdynia 81-451

0 1 2 3 4 5 [m]

- ŚCIANY NIEPODLEGAJĄCE ZMIANOM ARANŻACYJNYM
- ŚCIANY PODLEGAJĄCE ZMIANOM ARANŻACYJNYM
- ŚCIANY WYDZIELAJĄCE SANITARIAT

