



# APARTAMENTY A-Z Sp. z o.o.

Biuro Sprzedaży Mieszkań  
 ul. Romanowska 55 E  
 lok. usług. nr 17  
 91-174 Łódź  
 tel/fax: 042 712 63 31, 0 663 490 722  
 biuro@villaromanow.pl

## CZĘŚĆ A

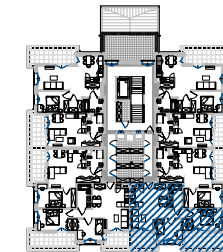

## CZĘŚĆ B

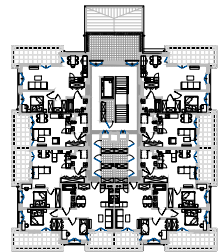

### ZESPÓŁ BUDYNÓW MIESZKALNYCH WIELORODZINNYCH "VILLA ROMANÓW" BUDYNEK 101 ul. Romanowska, Łódź

NUMER MIESZKANIA	A.2.4
KONDYGNACJA	1 PIĘTRO
LICZBA POKOI	3
POWIERZCHNIA	58,59 m <sup>2</sup>
POWIERZCHNIA Z BALKONAMI	77,40 m <sup>2</sup>




#### POWIERZCHNIE POMIESZCZEŃ:

Nazwa	Pow. użytkowa
1. Przedpokój	1,38 m <sup>2</sup>
2. Salon + aneks kuchenny	25,43 m <sup>2</sup>
3. Komunikacja	3,06 m <sup>2</sup>
4. Pokój	10,46 m <sup>2</sup>
5. Sypialnia	12,58 m <sup>2</sup>
6. Łazienka	5,68 m <sup>2</sup>
7. Balkon	6,57 m <sup>2</sup>
8. Balkon	12,24 m <sup>2</sup>

UWAGA: POWIERZCHNIA UŻYTKOWA (wg PN ISO 9836: 1997)



APP POLSKA Sp. z o.o.  
 ul. Granitowa 3 / 62  
 02-681 Warszawa  
 info@app-polska.pl

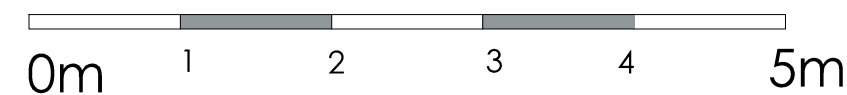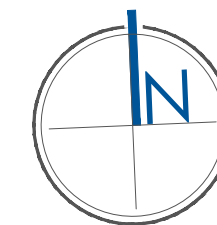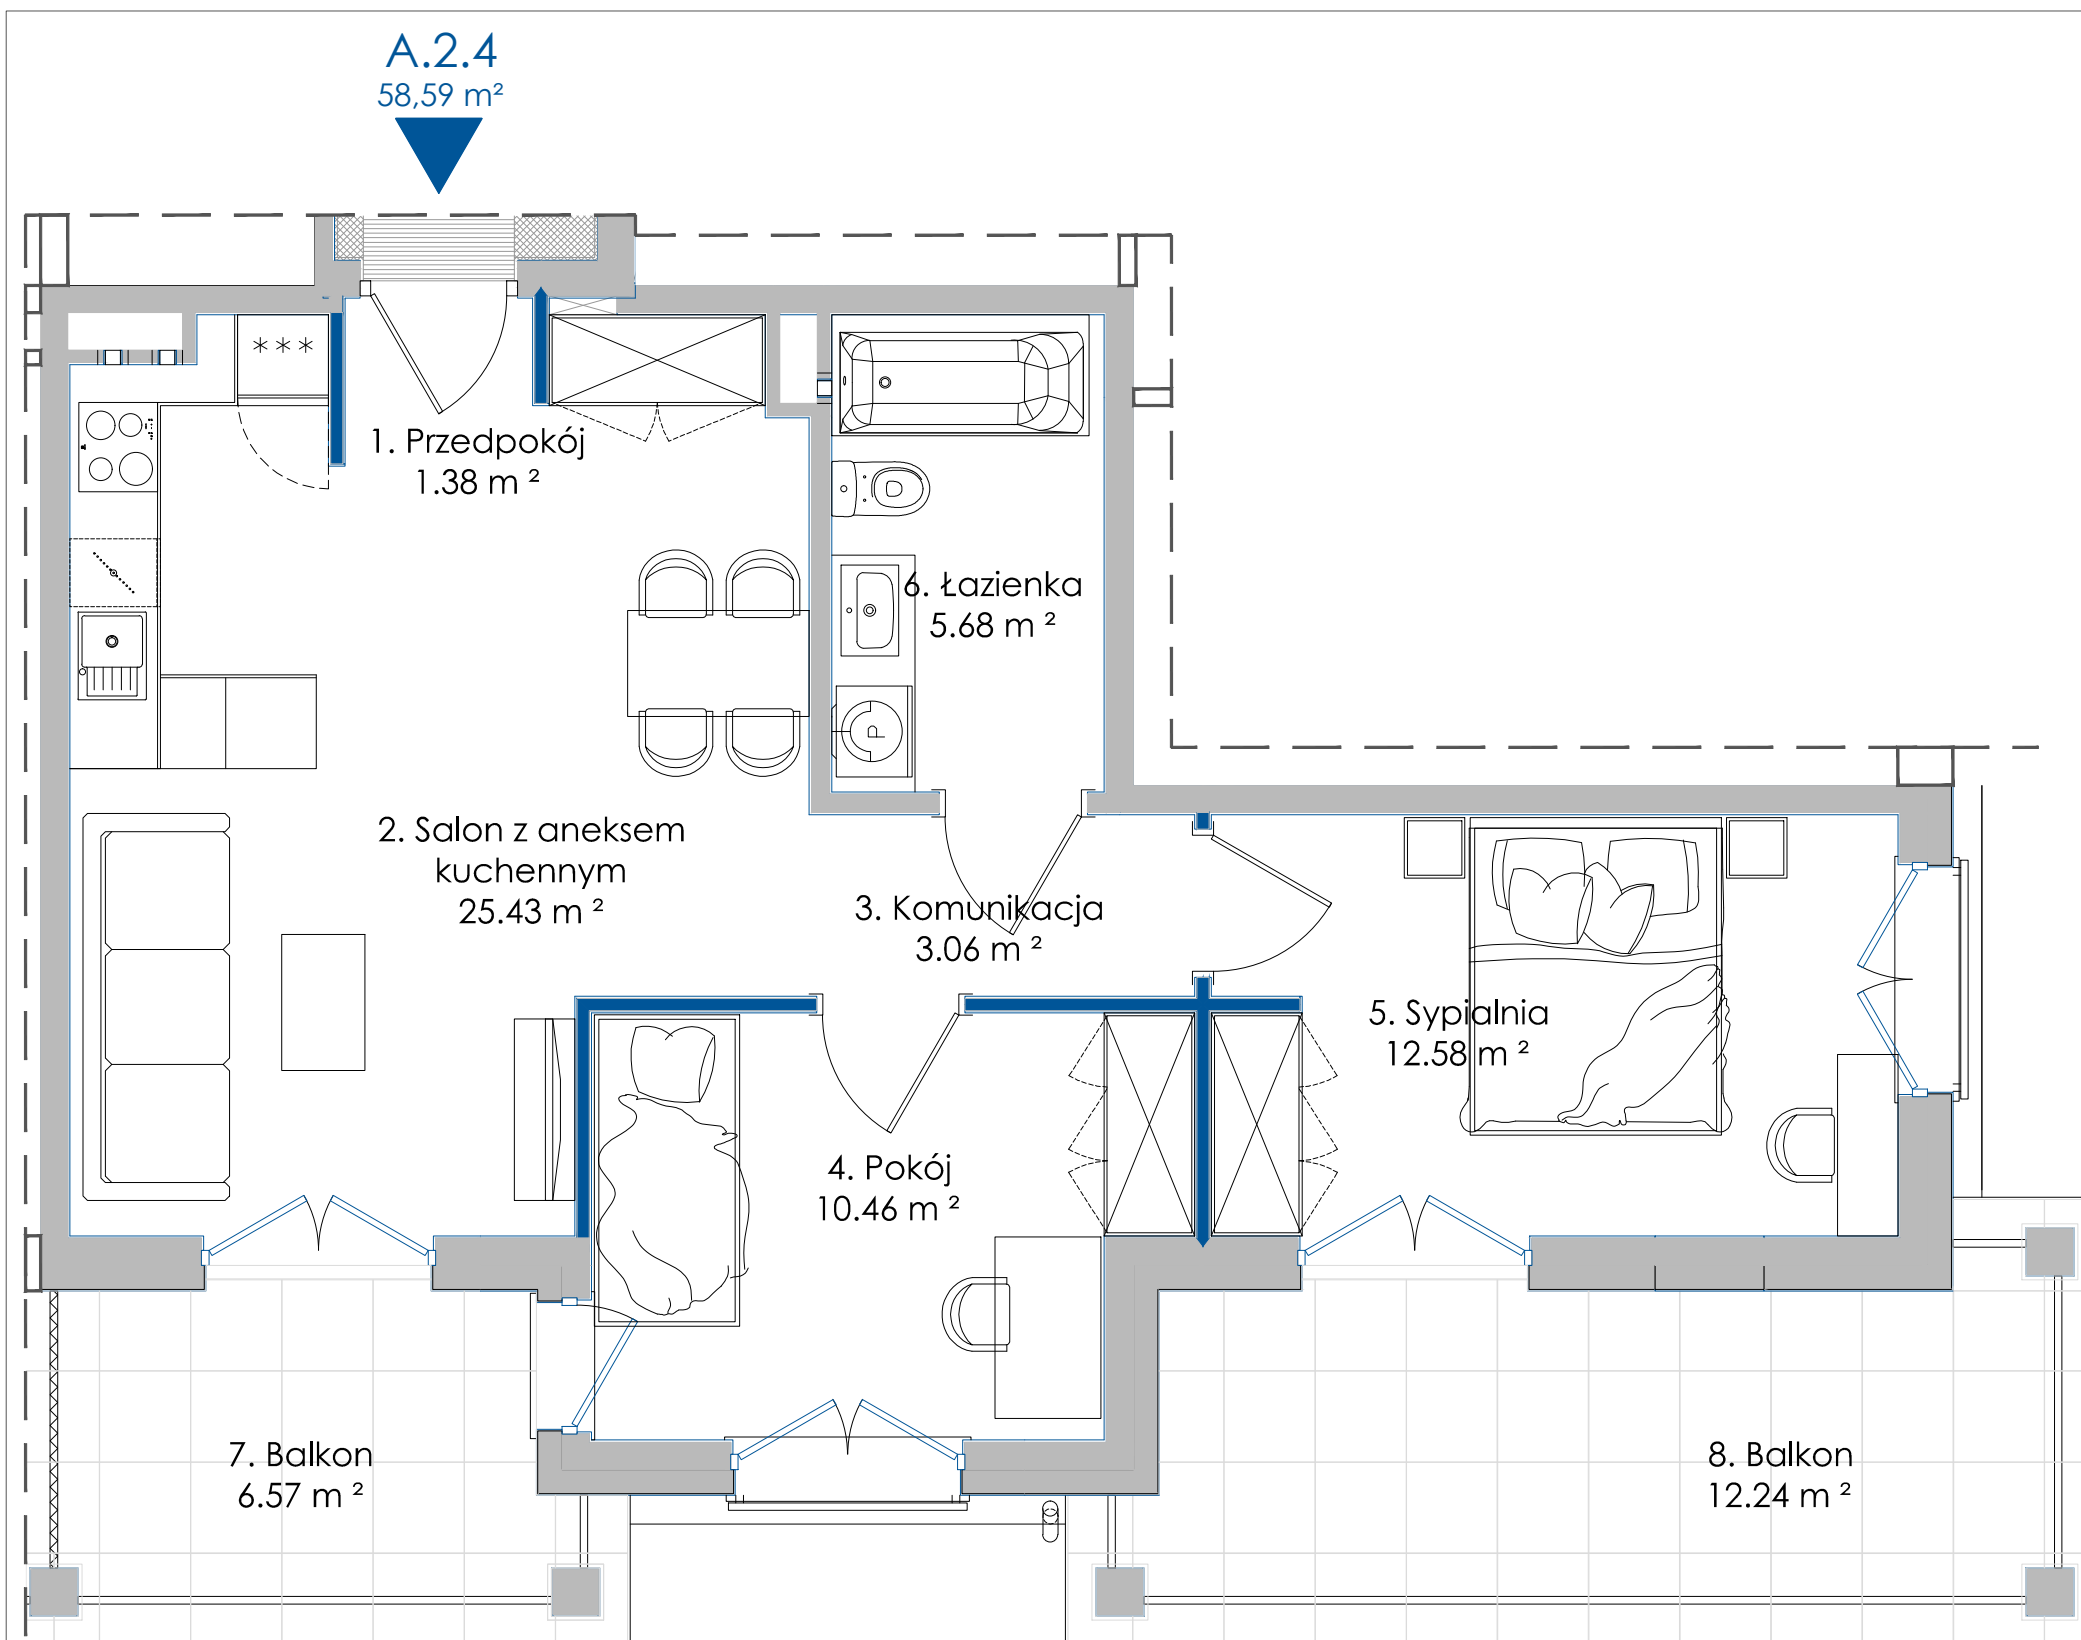

— ściany z możliwością przearanżowania  
 - aranżacja lokalu mieszkalnego przedstawiona na rzucie jest przykładowa  
 - powierzchnia użytkowa może różnić się od rzeczywistej o ~ 2%