


KÖPERNIKA ⁷¹

nr B/0/1

Powierzchnia 43,04 m²

Piętro 0

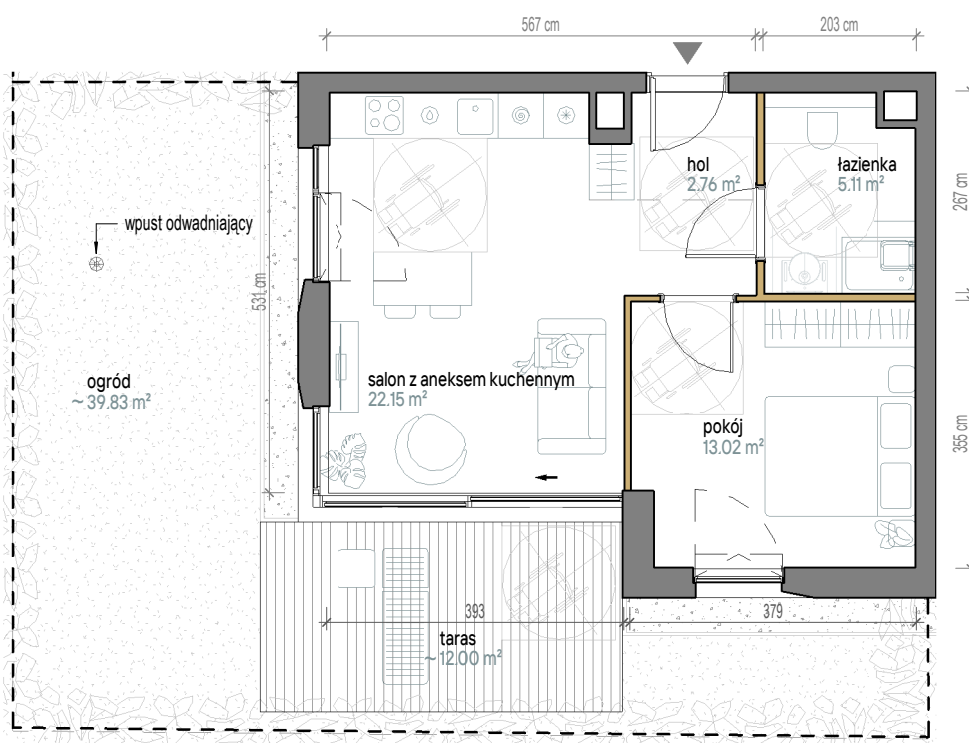


Aranżacja apartamentu jest przykładowa. Powierzchnia ogrodów i tarasów jest orientacyjna i może ulec zmianie.

Skala 1:100

Powierzchnia użytkowa

Salon z Aneksem	22,15 m ²
Pokój	13,02 m ²
Łazienka	5,11 m ²
Hol	2,76 m ²
Razem	43,04 m²
+Taras	12,00 m ²
+Ogród	~39,83 m ²

Rzut kondygnacji

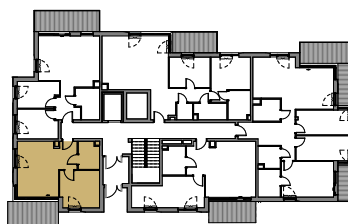

Plan osiedla

