




IŁOŚĆ POKOI

4

KONDYGNACJA

1

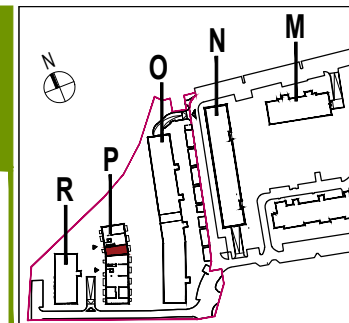

ul. KAWALERZYSTÓW

MIESZKANIE P.2.1.07


powierzchnia lokalu **83,38 m²**

1 przedpokój	11,67 m ²
2 toaleta	1,74 m ²
3 pokój	13,57 m ²
4 pokój	13,29 m ²
5 łazienka	7,68 m ²
6 pokój dzienny z aneksem kuchennym	23,21 m ²
7 pokój	9,44 m ²

powierzchnia użytkowa **80,60 m²**

powierzchnia przegród **2,78 m²**

8 balkon	6,73 m ²
9 balkon	5,99 m ²

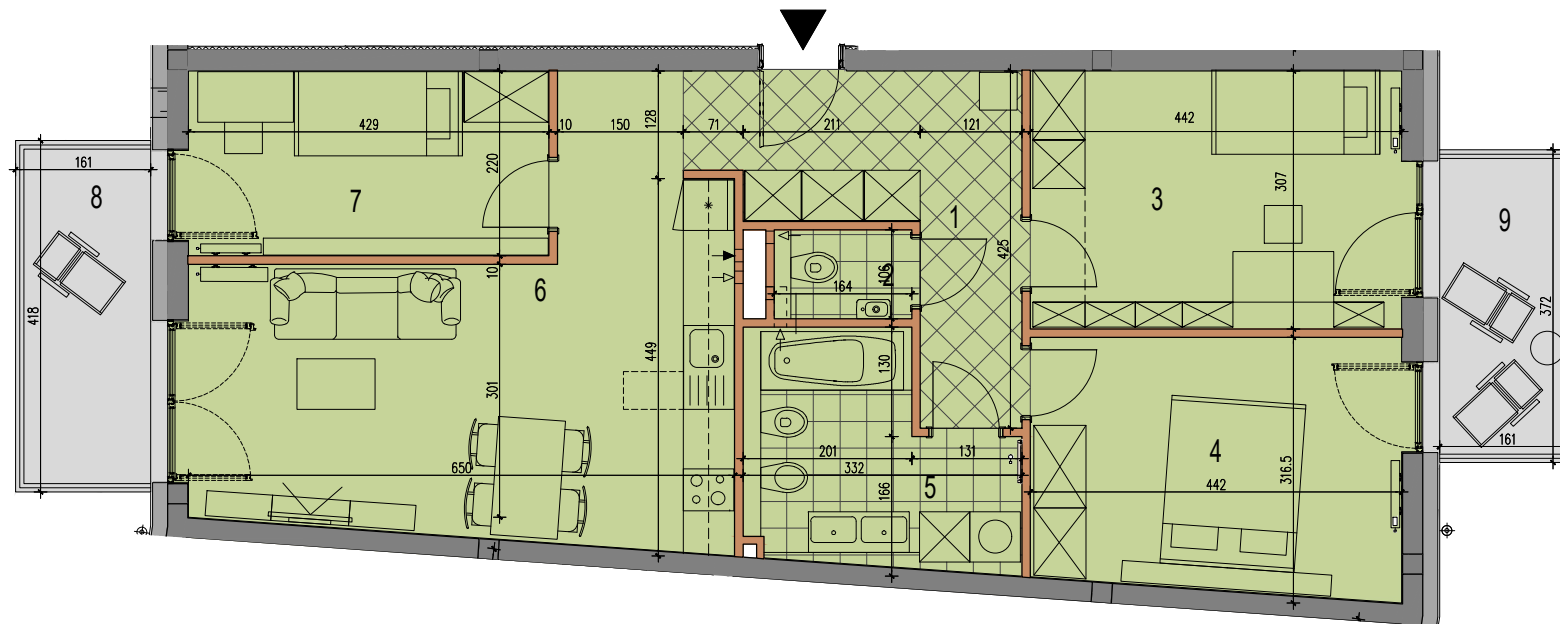

Uwaga: Prezentowane rzuty zostały załączone w celu przedstawienia rozkładu funkcjonalnego i należy je traktować poglądowo.

aswstudioprojektowemaciehawrylak

asw

Władysława Jagiełły 3/22,50-201 Wrocław, tel./fax. +48 726 864 649

LEGENDA:

konstrukcja/ ściany międzylokalowe
 ściany zewnętrzne
 ściany działowe (przegrody)

pionowe wodne i wentylacyjne
 taras
 wejście do mieszkania

wejście do budynku
 wejście dodatkowe
 wjazd do parkingu podziemnego

pawłacz: położenie i wejście
 obrys szklanego daszku

