



B068

mieszkanie	1 pokój z aneksem
klatka	B
nr lokalu	068
kondygnacja	1
piętro	parter
taras	3,20 m ²
ogródek	9,50 m ²

oznaczenie pomieszczeń


01	przedpokój	3,40 m ²
02	pokój dzienny + aneks kuchenny	31,04 m ²
03	łazienka	4,65 m ²

suma pow. użytkowej 39,09 m²

powierzchnia pod ściankami
nadającymi się do demontażu 0,95 m²

powierzchnia lokalu 40,04 m²

Powierzchnia lokalu obejmuje: (1) określenie projektowanej powierzchni użytkowej wg normy PN-ISO 9836:2015-12 oraz (2) powierzchnię elementów nadających się do demontażu. Szczegółowe zasady ustalenia powierzchni lokalu po jego wybudowaniu określa umowa. Powierzchnia lokalu może ulec zmianom w przypadkach określonych umową. Aranżacja ma charakter przykładowy, umeblowanie nie stanowi wyposażenia lokalu

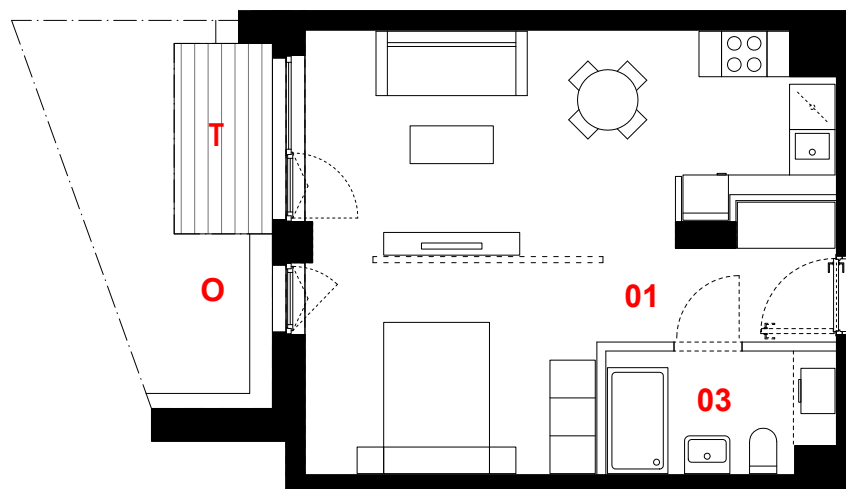

0 1m 2m 3m



skala 1:100

-  propozycja aranżacji
-  ściany działowe
-  konstrukcja i szachty instalacyjne

PROFBUD

JA2PLUS PRACOWNIA ARCHITEKTONICZNA

biuro@profbud.info
tel. 605 606 606