


Południe Vita

nr B1.03.30



Powierzchnia **73,84 m²**

Piętro **3**

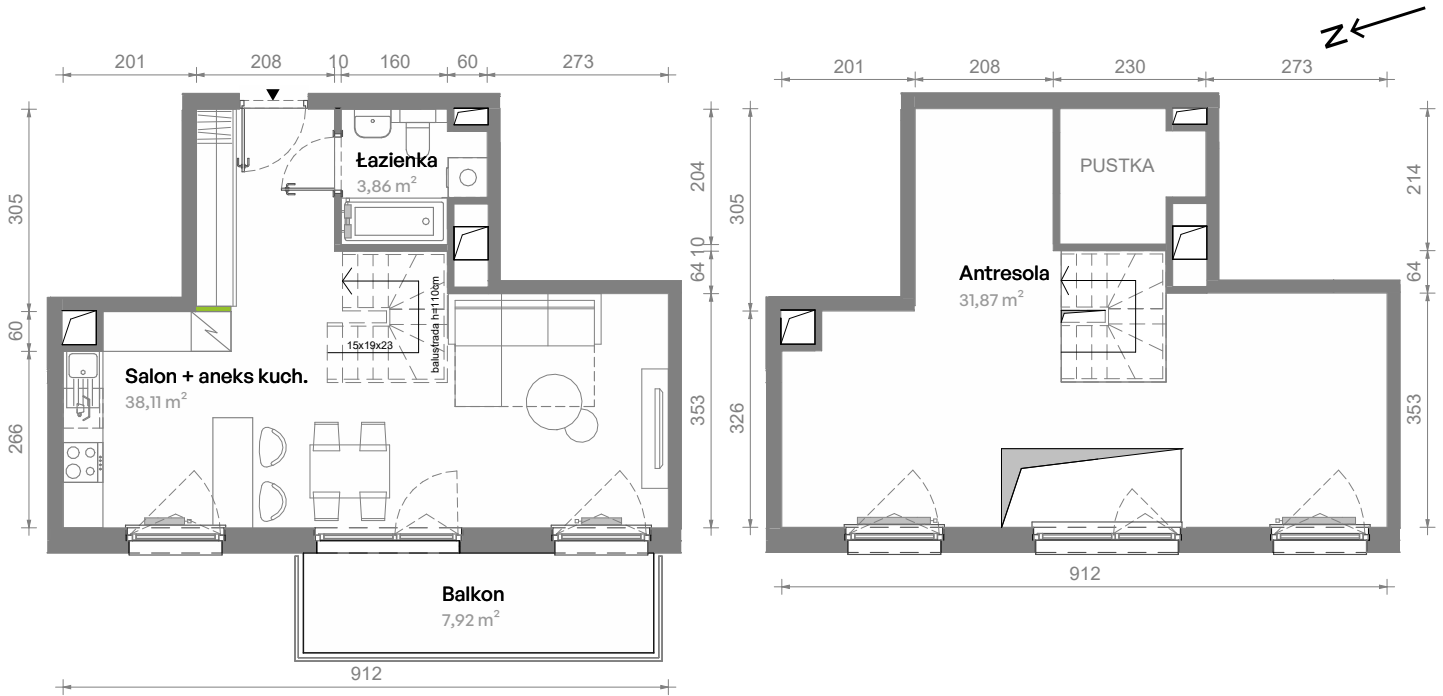

Aranżacja mieszkania jest przykładowa.
Podano orientacyjne wymiary pomieszczeń.

Powierzchnia **użytkowa**

Rzut kondygnacji **Piętro 3**

Plan osiedla **Budynek B1**

Salon + aneks kuch.	38,11 m ²
Łazienka	3,86 m ²
Antresola	31,87 m ²
Razem	73,84 m²
+ Balkon	7,92 m ²

U nas nigdy nie płacisz za powierzchnię pod ścianami działowymi

