



B/M.29

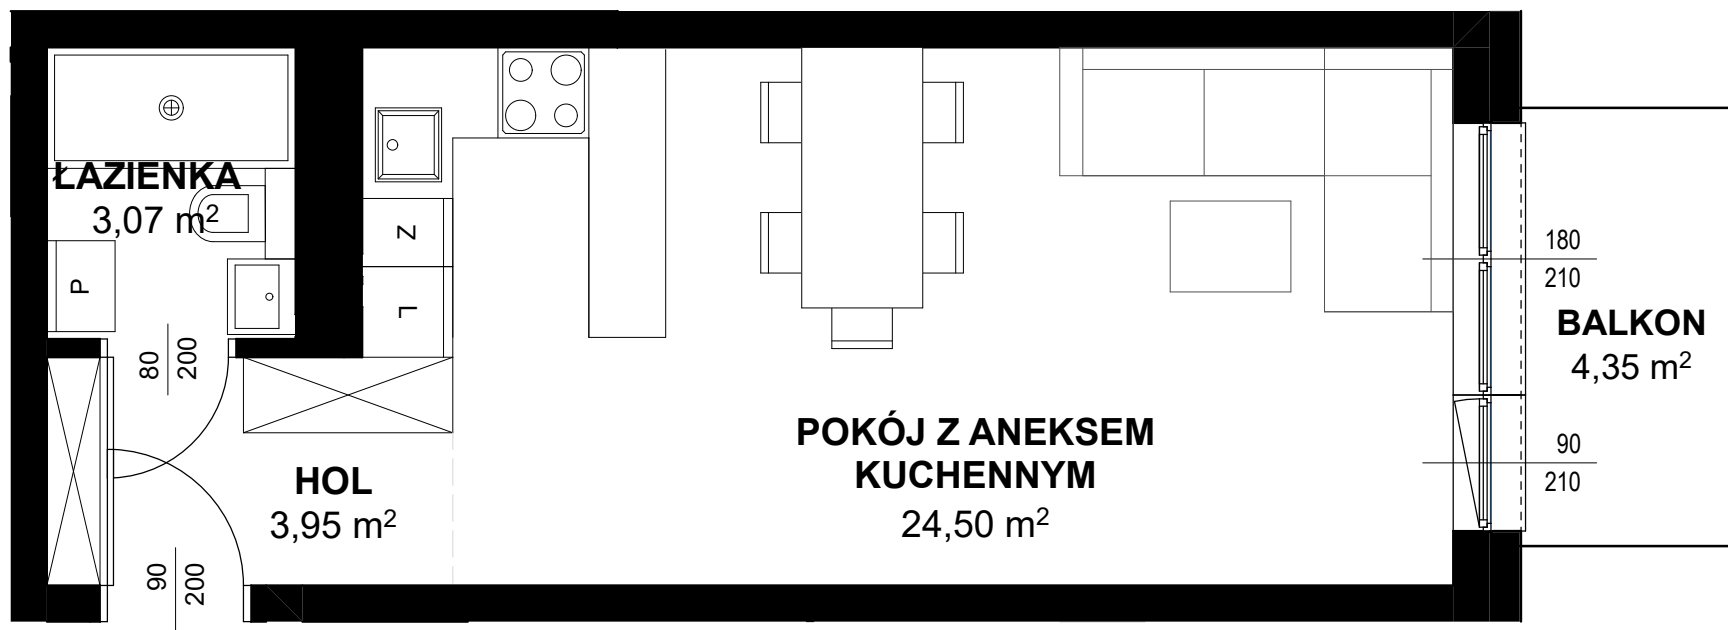

**TRITON
KAMPINOS**

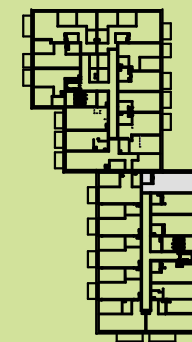

BUDYNEK B
PIĘTRO 2
LOKAL NR M29

1. HOL 3,95m²
2. ŁAZIENKA 3,07m²
3. POKÓJ + ANEKS 24,50m²

POWIERZCHNIA 31,52m²
+ BALKON 4,35m²



* ARANŻACJA WNĘTRZ I OTOCZENIA BUDYNKU MA WYŁĄCZNIE CHARAKTER POGLĄDOWY.
WYPOSAŻENIE WNĘTRZ I OTOCZENIA BUDYNKU NIE STANOWI PRZEDMIOTU UMOWY.

TRITON
DEVELOPMENT