


MIRABELKI 5

SCHEMAT PIĘTRA

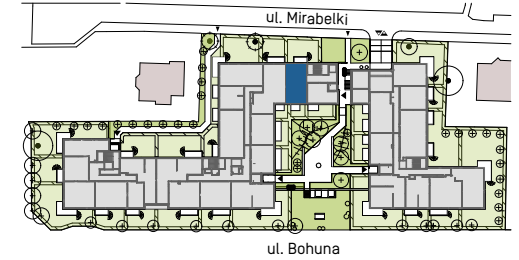


LOKAL A.P0.02

klatka piętro nr mieszkania


Powierzchnia użytkowa	50,88m ²
Ilość pokoi	3
Piętro	PARTER

Zestawienie powierzchni

1	Korytarz	7,33
2	Pokój	10,49
3	Pokój	10,40
4	Łazienka	4,19
5	Aneks kuchenny	6,72
6	Pokój dzienny	11,80
	Balkon	5,14
	Ogródek pdn	18,14
	Ogródek płn.	63,95

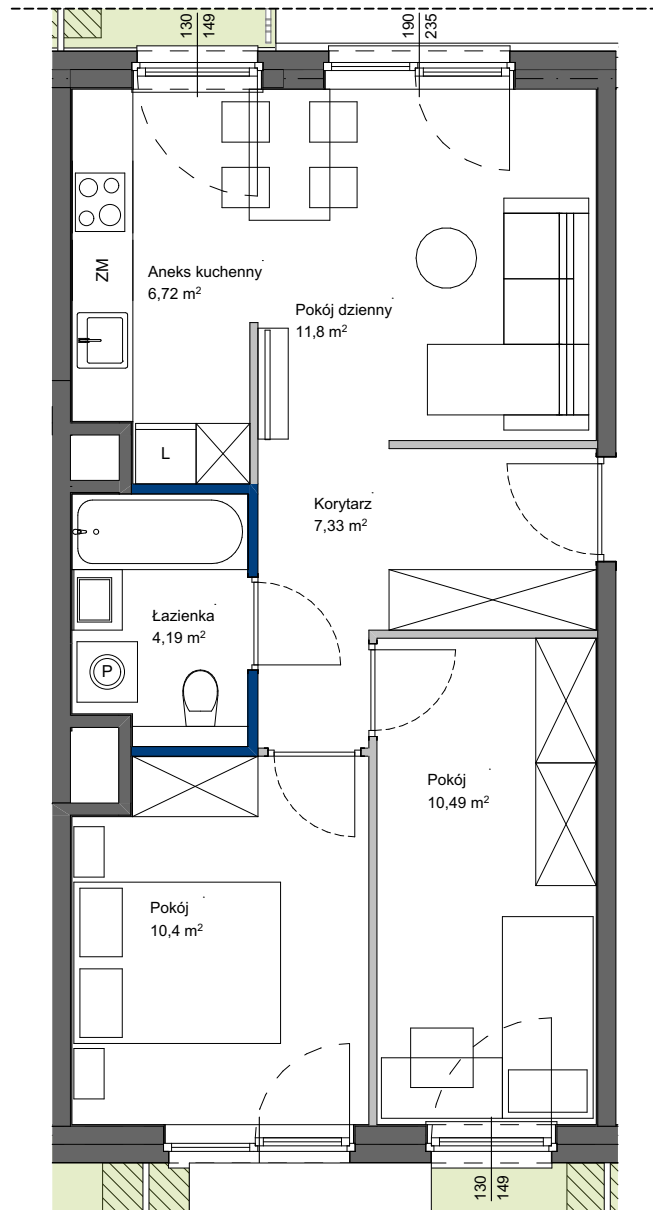

rzut lokalu 1:75

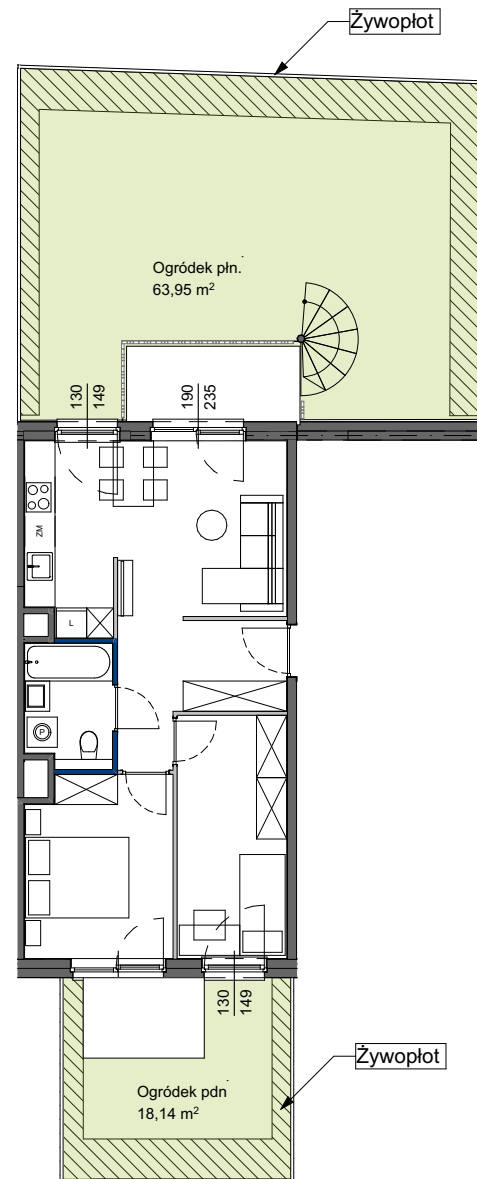

rzut ogródka 1:150



POWIERZCHNIA UŻYTKOWA POSZCZEGÓLNYCH POMIESZCZEŃ I LOKALU OBLICZONA ZGODNIE Z NORMĄ PN-ISO 9836:2022-07
 1. ZE WZGLĘDU NA TRWAJĄCE PRACE PROJEKTOWE POWIERZCHNIE MOGĄ ULEC ZMIANIE - WYPOSAŻENIE TYLKO W CELACH PREZENTACJI,
 NIE STANOWI ZABOWIĄZANIA UMOWNEGO - NINIEJSZY PROJEKT NIE STANOWI OFERTY W ROZUMIENIU PRZEPISÓW KODEKSU CYWILNEGO
 2. NINIEJSZA KARTA NIE STANOWI WIĄZĄCEGO OPISU PREZENTOWANEGO LOKALU

LEGENDA:

- ŚCIANY NIEROZBIERALNE
- ŚCIANY DZIAŁOWE Z MOŻLIWOŚCIĄ ROZBIÓRKI
- ŚCIANY DZIAŁOWE Z MOŻLIWOŚCIĄ ZMIANY ARANŻACJI

SKALA 1:75

SKALA 1:150

Totalbud
DEVELOPMENT