


LATARNIKÓW NR B6.1.89



Latarników
OSIEDLE

RZUT MIESZKANIA 95,63 M²


1 PIĘTRO

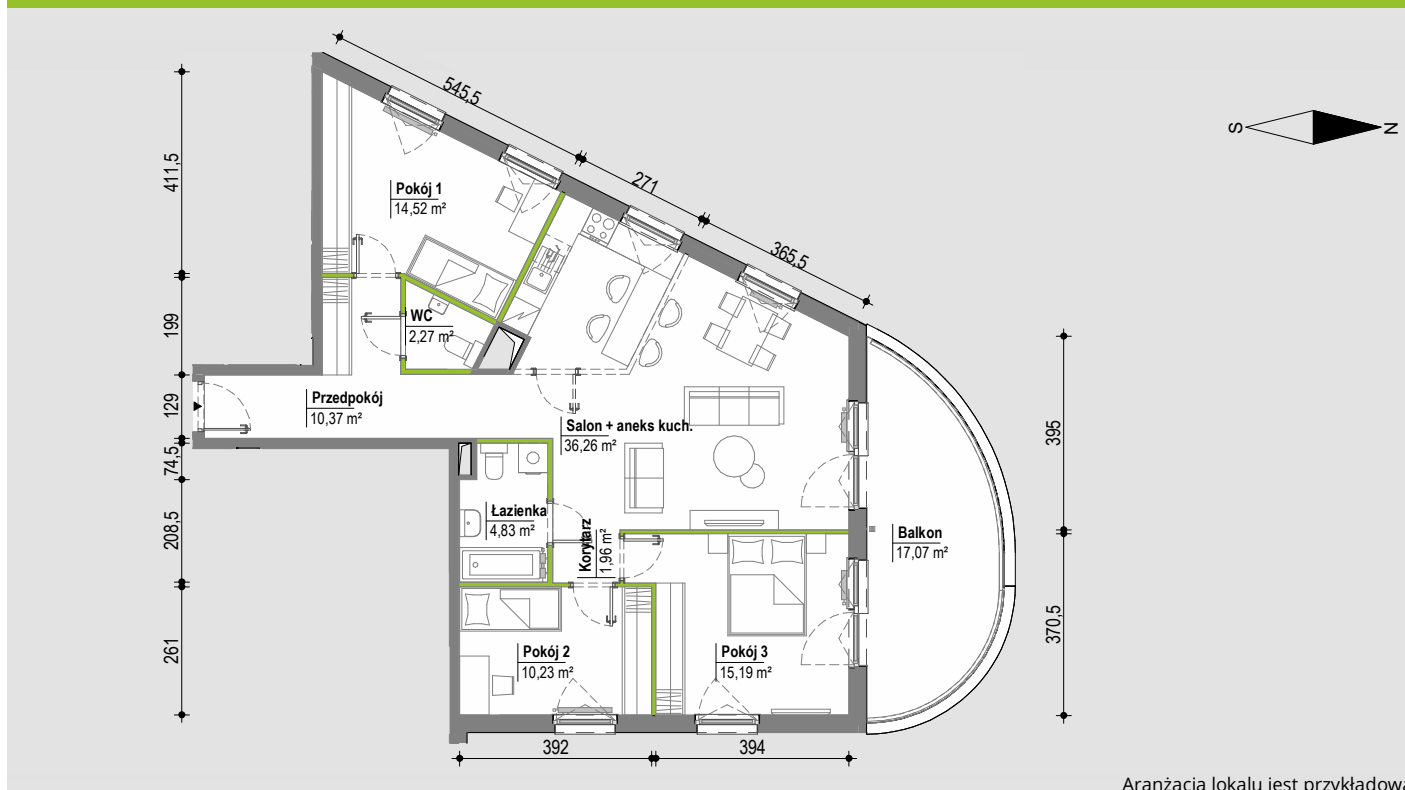

POWIERZCHNIA UŻYTKOWA
nie uwzględnia powierzchni pod
ścianami działowymi


Przedpokój	10,37 m ²
Salon + aneks kuch.	36,26 m ²
Pokój 1	14,52 m ²
WC	2,27 m ²
Korytarz	1,96 m ²
Łazienka	4,83 m ²
Pokój 2	10,23 m ²
Pokój 3	15,19 m ²
RAZEM	95,63 m²
Balkon	17,07 m ²

RZUT KONDYGNACJI

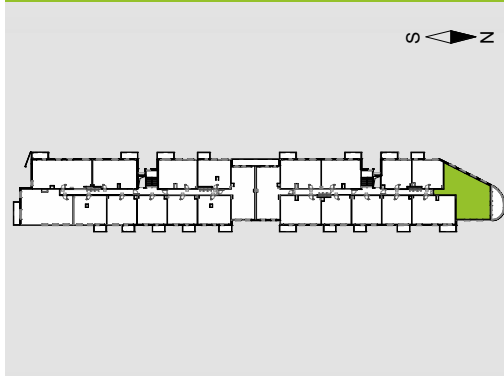

PLAN OSIEDLA

BUDYNEK B6

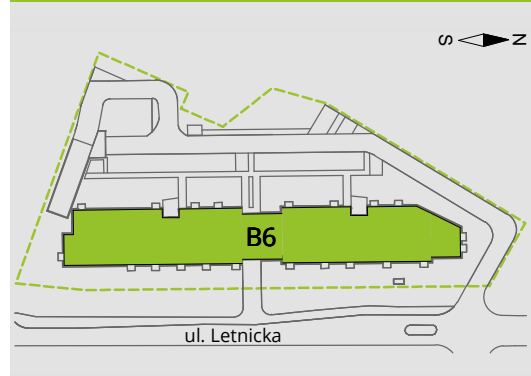

W Develia nie płacisz za powierzchnię pod ścianami działowymi!

Powierzchnia (bez ścian działowych)	95,63 m ²
■ Powierzchnia pod ścianami działowymi	2,44 m²
Powierzchnia użytkowa wg PN-ISO 9836:1997	98,07 m ²

DEVELIA

BIURO SPRZEDAŻY

ul. Wałowa 23/U3
80-858 Gdańsk
tel. 58 500 01 12
gdansk@develia.pl

www.develia.pl

