


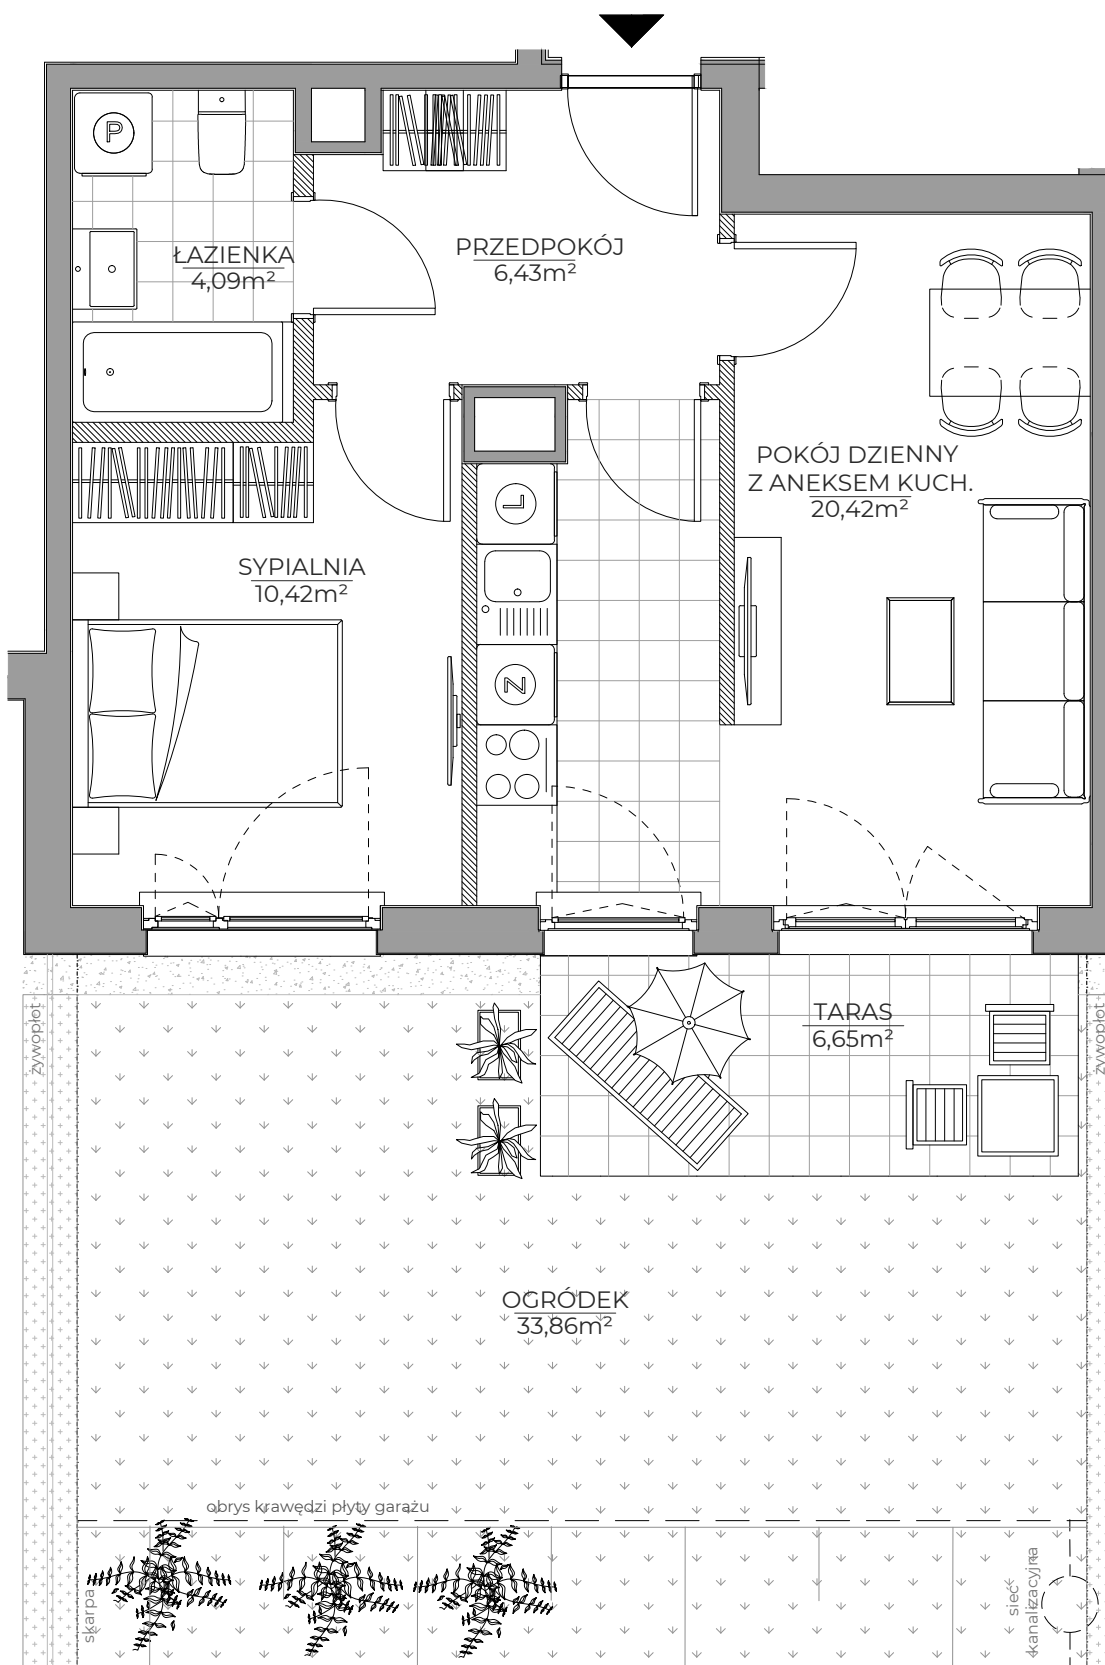

ul. Skierniewicka 16/20, 01-230 Warszawa
tel. +48 22 623 65 55, www.spravia.pl


**WIŚLANY
MOKOTÓW**


Warszawa
al. Polski Walczącej
dzielnica Mokotów

LOKAL NR	LICZBA POKOI	POW. UŻYTKOWA
18	2	41,36 m ²
BUDYNEK NR	KLATKA NR	PIĘTRO
2	B	PARTER

pokój dzienny z aneksem kuchennym	20,42 m ²
sypialnia	10,42 m ²
łazienka	4,09 m ²
przedpokój	6,43 m ²

 Powierzchnia zajęta przez elementy nadające się do usunięcia lub innej aranżacji, w tym ścianki działowe nie będące elementem konstrukcji i nie zawierające szachtów instalacyjnych

taras	6,65 m ²
ogródek	33,86 m ²

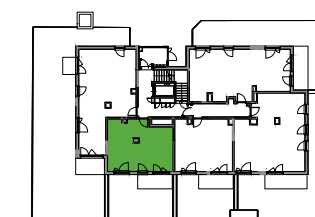

projektowana droga 37 KDD

PROJEKTANT

EUROPROJEKTARCHITEKCI

1. Aranżacja lokalu mieszkalnego przedstawiona na rzucie jest przykładowa.
2. Powierzchnia użytkowa lokalu określona jest na podstawie Rozporządzenia Ministra Rozwoju z dnia 11 września 2020 r. w sprawie szczegółowego zakresu i formy projektu budowlanego oraz uwzględnieniu treści Polskiej Normy PN-ISO 9836:2015-12.
3. Niniejsza karta katalogowa opracowana została na podstawie projektu budowlanego. W toku dalszego projektowania, budowy lub zmian lokatorskich, mogą nastąpić zmiany w stosunku do informacji zawartych na karcie katalogowej, w szczególności w zakresie: powierzchni użytkowej, układu pomieszczeń oraz uytuowania lub powierzchni zajętej przez elementy nadające się do usunięcia lub innej aranżacji, takie jak np. ścianki działowe.
4. Informacje na karcie nie stanowią oferty handlowej w rozumieniu art. 66 kodeksu cywilnego.

