


Murapol Osiedle Akademickie

Bydgoszcz | ul. Akademicka

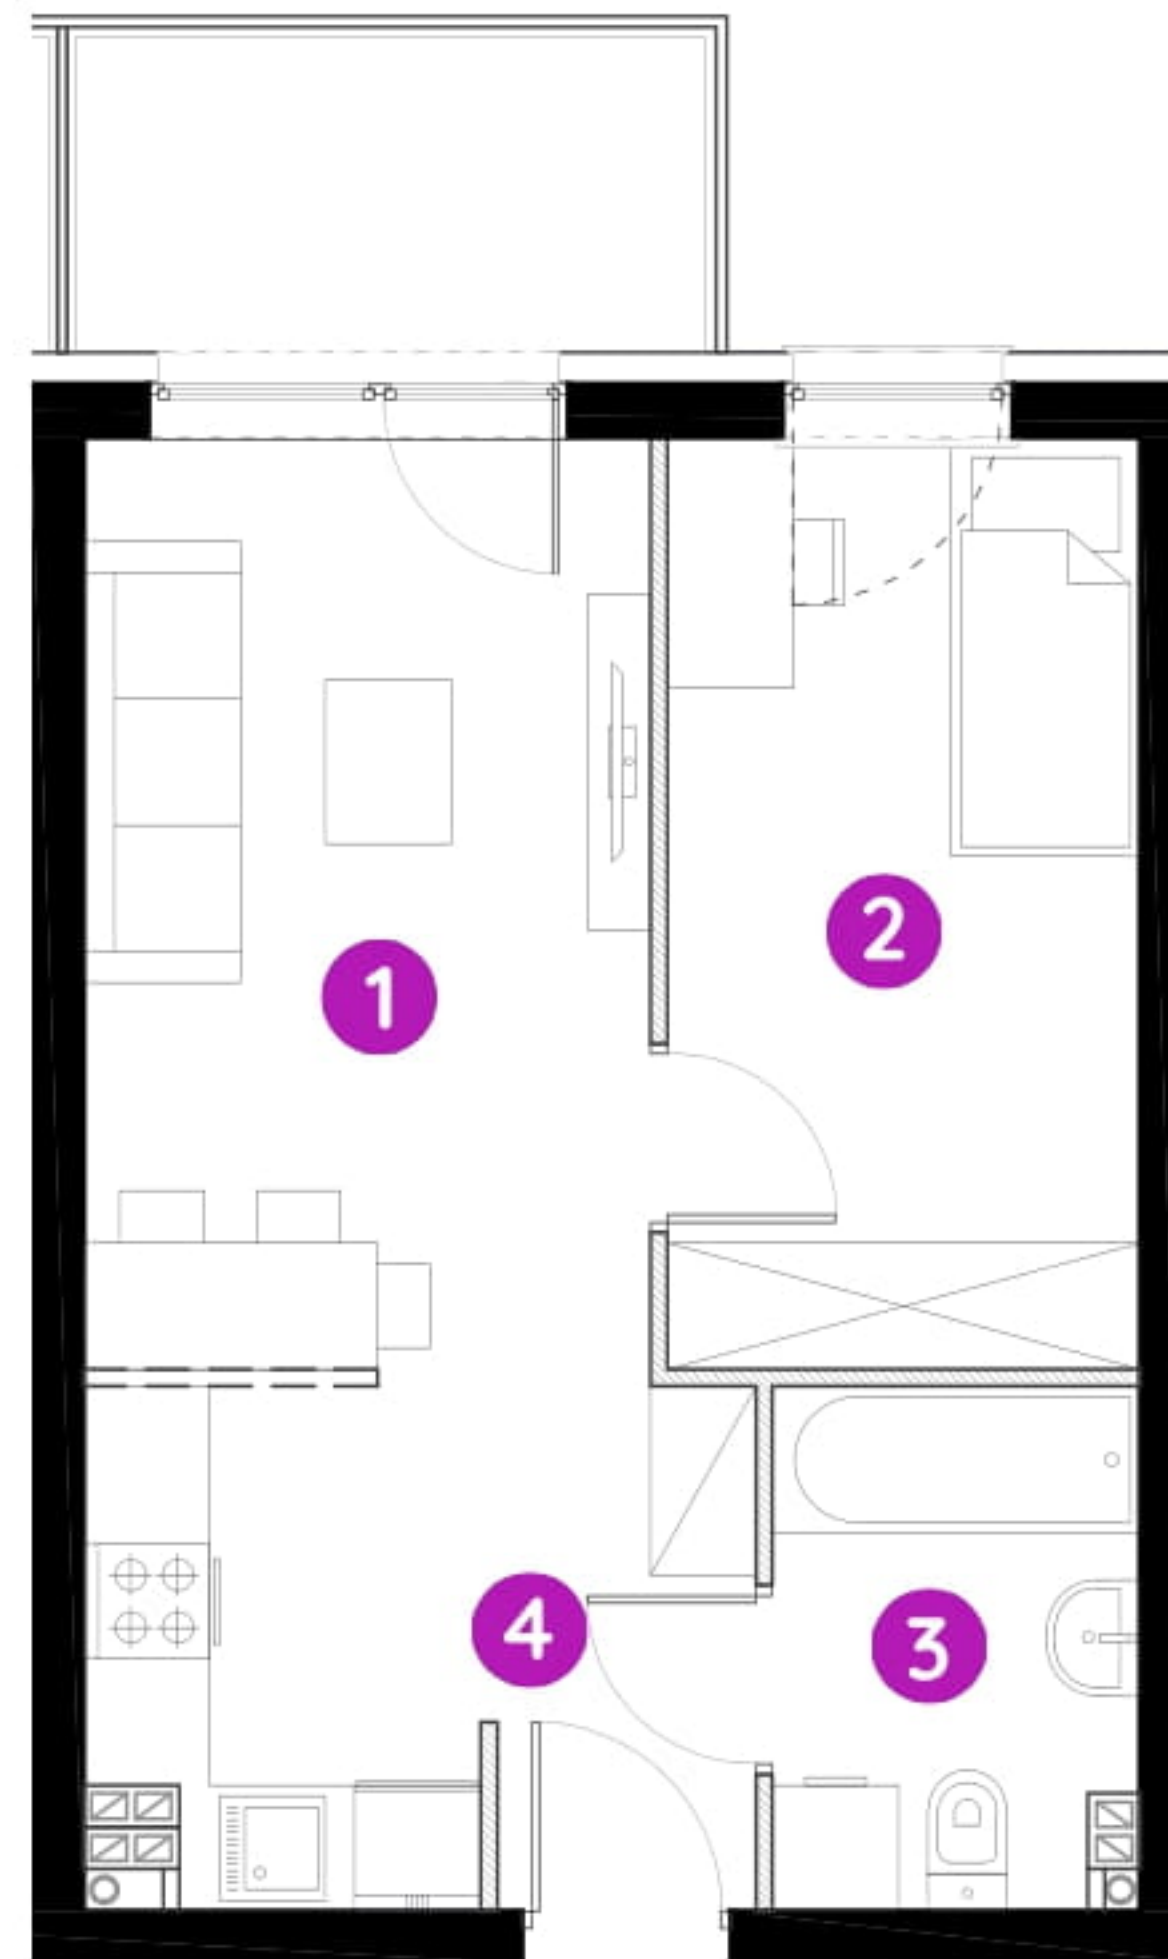

mieszkanie **8.A.1.04**

piętro pierwsze


budynek 8

1. salon z aneksem kuch. 17,18 m²

2. sypialnia 9,79 m²

3. łazienka 4,11 m²

4. przedpokój 2,34 m²

 powierzchnia ścian działowych nadających się do demontażu 1,11 m²

metraż **34,53 m²**

balkon 4,50 m²



0 1 2 5m

Podziałka podana z tolerancją +/- 5%

Aranżacja mieszkania ma charakter poglądowy.