

DRAGO

A82



78,22m²

PIĘTRO 6

NUMER MIESZKANIA

POWIERZCHNIA UŻYTKOWA

KONDYGNACJA

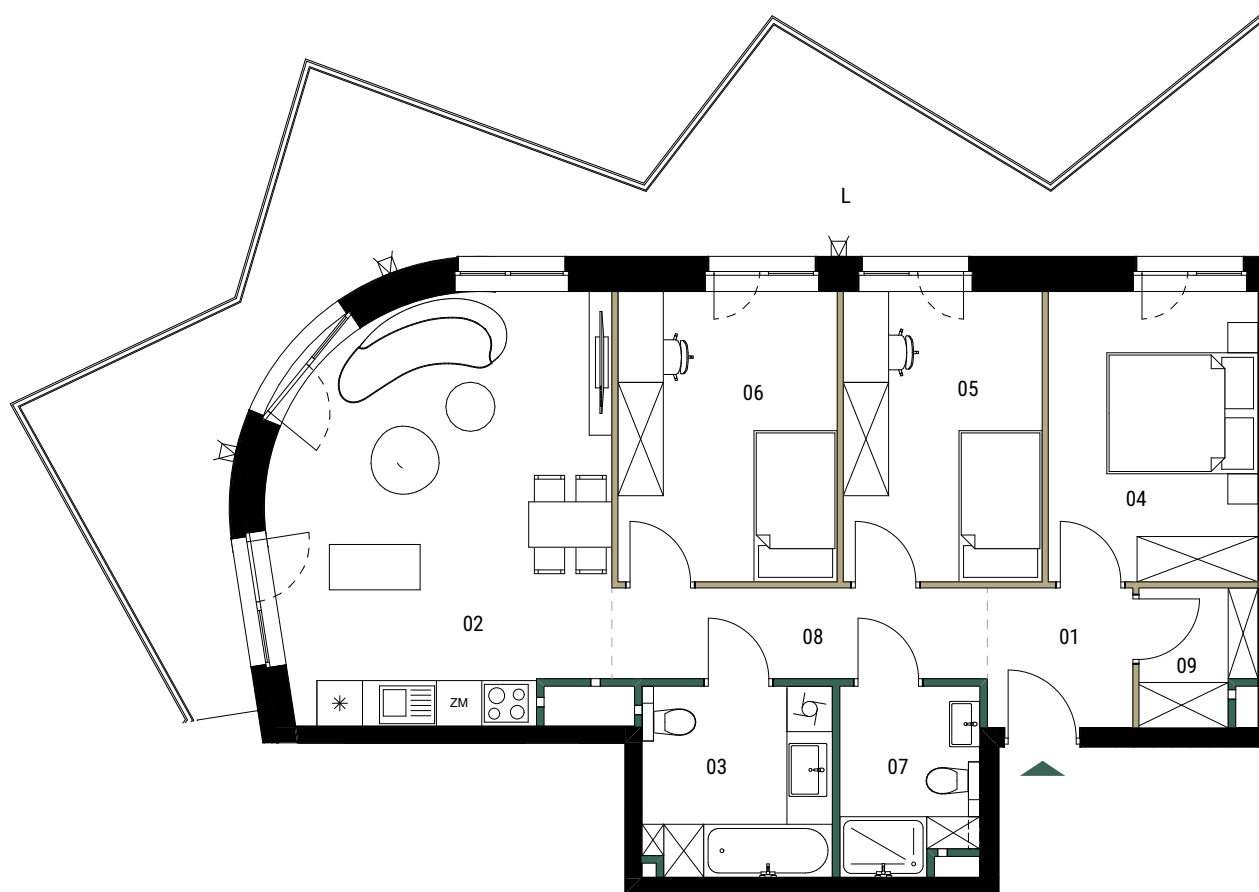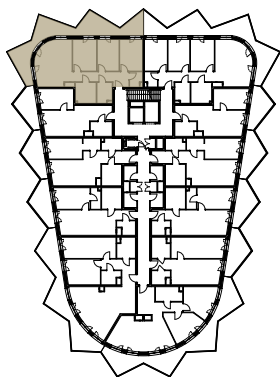

ŚCIANY DZIAŁOWE DO
MODYFIKACJI

ŚCIANY DZIAŁOWE

0 1 2 3m
skala 1:100

PIĘTRO 6 MIESZKANIE A82

01	Przedpokój	3,56
02	Salon z aneksem kuchennym	23,47
03	Łazienka 1	6,27
04	Sypialnia	10,66
05	Pokój I	10,10
06	Pokój II	11,13
07	Łazienka 2	4,41
08	Korytarz	5,96
09	Garderoba	2,66

POWIERZCHNIA UŻYTKOWA	78,22 m ²
L LOGGIA	34,44 m ²
POWIERZCHNIA PRZEZNACZONA DO MODYFIKACJI	1,75 m ²
SUMA POWIERZCHNI	79,97 m ²

- Wymiary balkonów, tarasów, ogródków, lokalizacja przyborów sanitarnych i inne podano na podstawie projektu budowlanego. W toku budowy mogą wystąpić różnice w stosunku do stanu wynikającego z projektu, wynikające ze specyfikacji prac budowlanych.
- Przedstawiona aranżacja lokalu jest przykładowa, rysunki w tym zakresie mają charakter poglądowy oraz informacyjny i nie stanowią oferty w rozumieniu Kodeksu Cywilnego.
- Powierzchnia użytkowa lokali oraz pomieszczeń określana jest przy uwzględnieniu treści Polskiej Normy PN-ISO 9836:2015-12. Powierzchnia użytkowa nie uwzględnia powierzchni elementów przeznaczonych do modyfikacji (rury, kanały, ścianki działowe), oraz powierzchni otworów, drzwi i okien.
- Pralka zlokalizowana przy umywalce jest w zabudowie.



BANACHA ANTRANS INVEST
SP. Z O.O.
32-300 Olkusz
ul. Zagaje 2A

www.antransinvest.pl

