

lokal 4.9

nr na projekcie A1-4.09


Lokal mieszkalny

**1 pokojowy** **27,50 m<sup>2</sup>**

|               |       |
|---------------|-------|
| przedpokój    | 3,96  |
| łazienka      | 3,11  |
| an.kuchenny   | 1,50  |
| pokój dzienny | 18,93 |


## 4 PIĘTRO

usytuowanie lokalu na kondygnacji

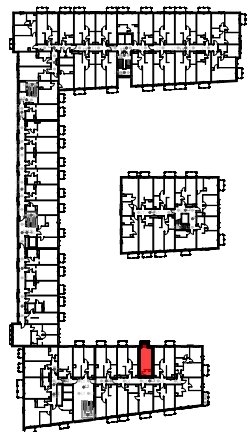

UWAGA: POWIERZCHNIE POMIESZCZEŃ NA RYSUNKU  
PODANO WG NORMY - ISO 9836-2015-12

Niniejsza karta katalogowa ma charakter poglądowy i nie stanowi oferty w  
rozumieniu przepisów Kodeksu Cywilnego

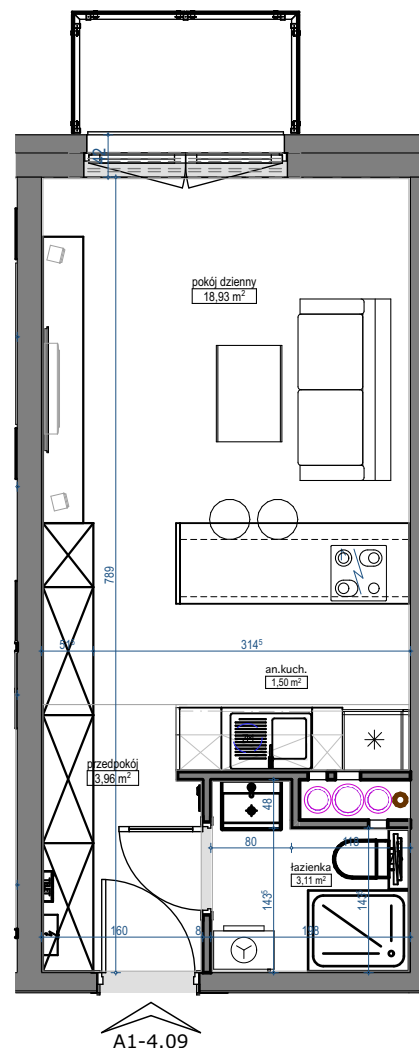

skala 1:75

