



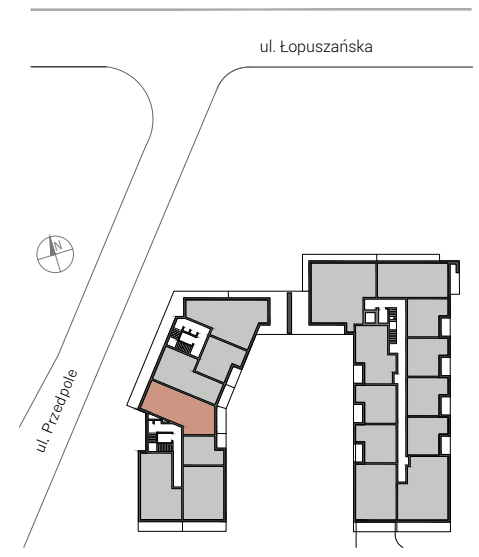


ŁOPUSZAŃSKA⁴⁷

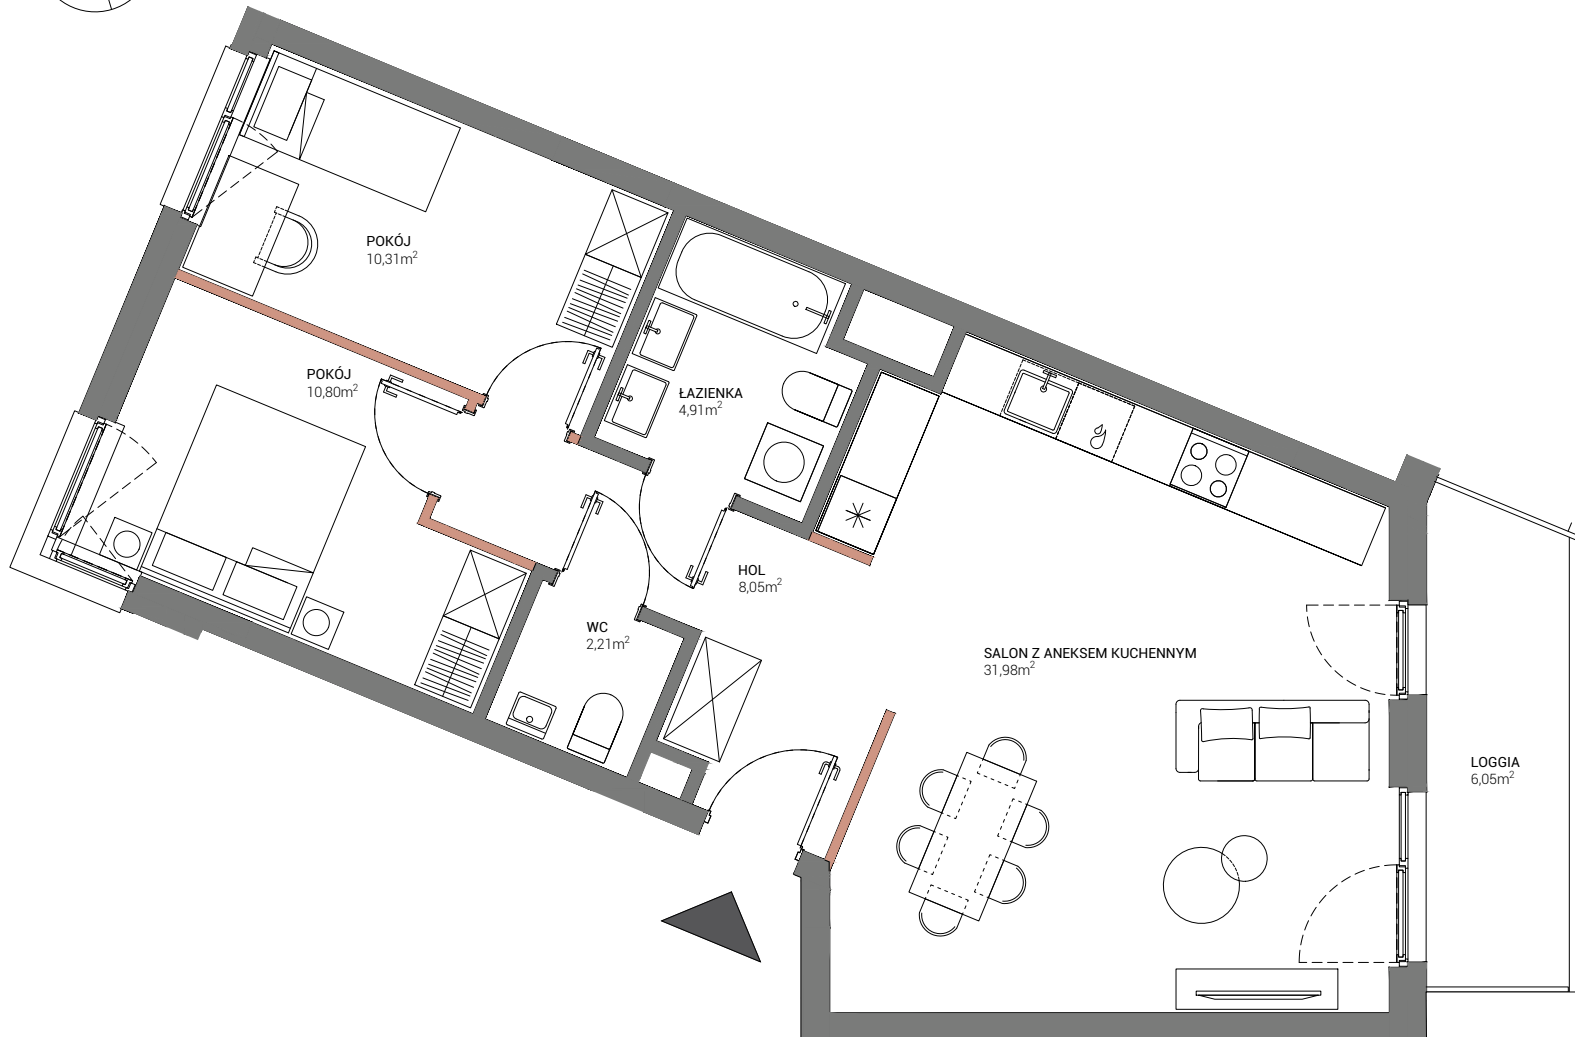

NUMER LOKALU	L.2.1
POWIERZCHNIA UŻYTKOWA	68.25 m²
POWIERZCHNIA ROZLICZENIOWA	69.24 m²
PIĘTRO	2
LICZBA POKOI	3
POWIERZCHNIA POD ŚCIANAMI NADAJĄCYMI SIĘ DO DEMONTAŻU	0.99 m²

 Ściany możliwe do demontażu
 Ściany niedemontowalne

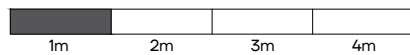

HRA
ARCHITEKCI