
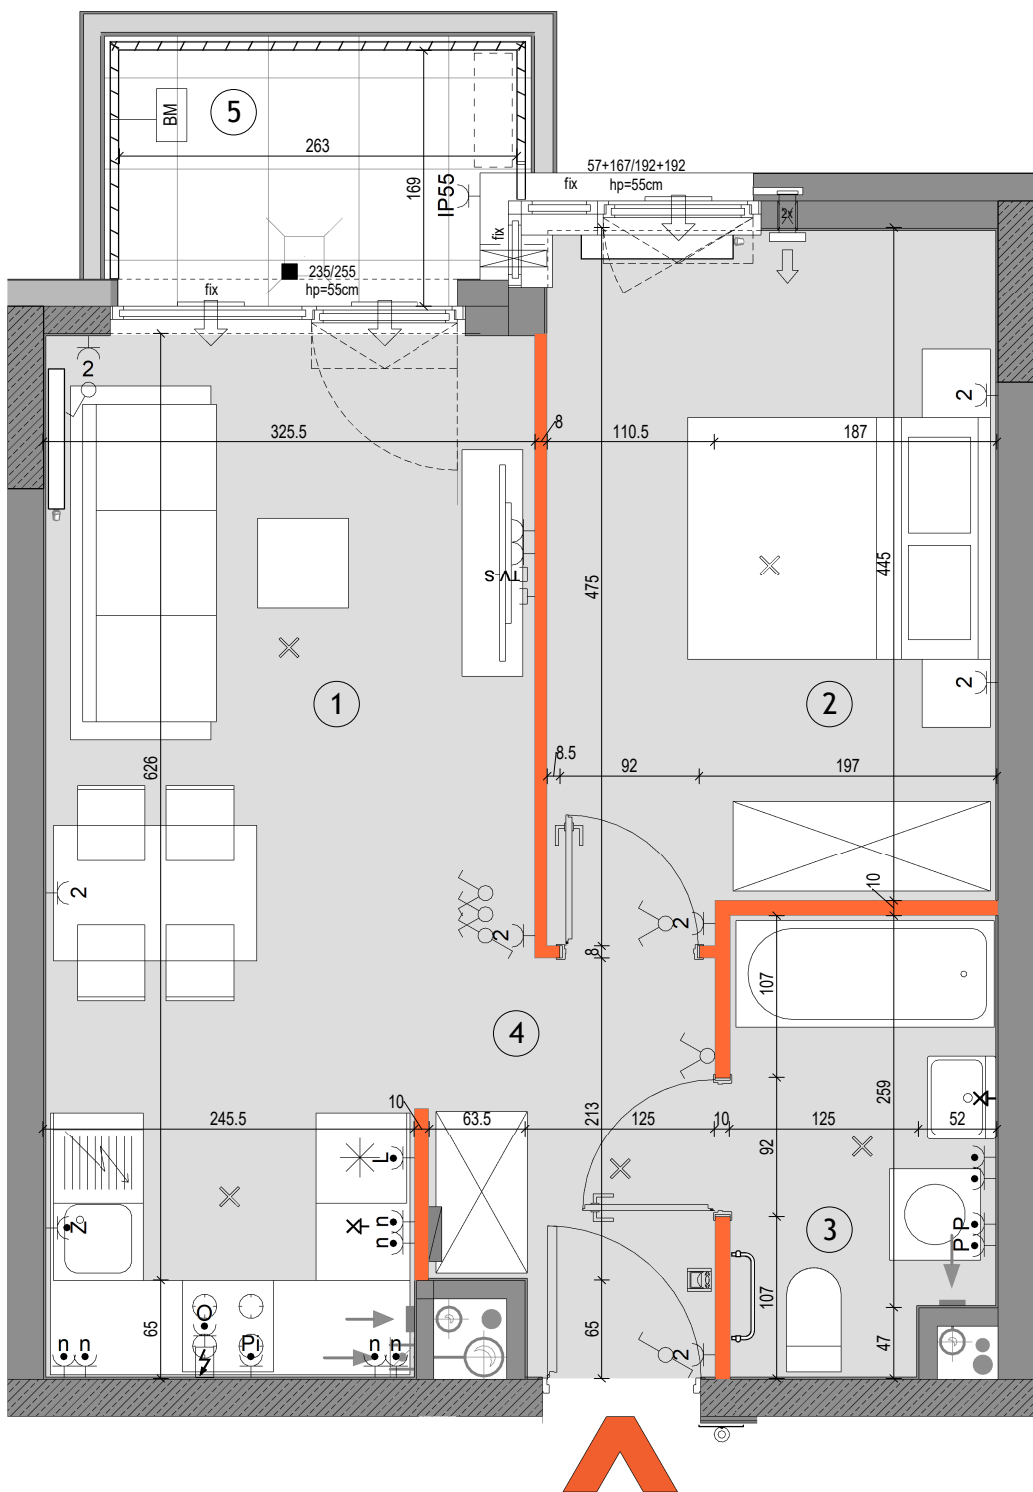


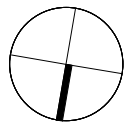

LEGENDA

- BS Balustrada stalowa ażurowa
BM Balustrada półpełna z murkiem
BP Balustrada wysoka - na roślinność
- OG Ogrodzenie systemowe
Przegroda międzylokalowa pełna / szklana
Opaska żwirowa
Grzejnik płytowy
Grzejnik łazienkowy
Pion okapu kuchennego (króciec r125mm)
Pion wentylacyjny (króciec r125mm)
Nawietrzaki (ścienne glikowe i okienne)
Złączka do podlewania
- Wypust elektryczny 230V/400V
Gniazdo lodówki ~230V/16A, IP44
Gniazdo zmywarki ~230V/16A, IP44
Gniazdo piekarnika ~230V/16A, IP44
Gniazdo nad blatem ~230V/16A, IP44
Gniazdo okapu ~230V/16A, IP44
Gniazdo pralki ~230V/16A, IP44
Gniazdo natynkowe ~230V/16A, IP55
- Gniazdo sieci strukturalnej RJ45 kat.5e
Gniazdo RTV+SAT
Wypust oświetleniowy ścienny, ~230V
Wypust oświetleniowy sufitowy, ~230V
Wyłącznik świecznikowy ~230V/10A, IP20
Wyłącznik pojedynczy ~230V/10A, IP20
Wyłącznik pojedynczy ~230V/10A, IP44
Przycisk dzwonkowy ~230V/10A, IP20
Oświetlenie na balkonie - kinkiet

- Wpust odprowadzenia
Pion kanalizacyjny
Wideodomofon mieszkaniowy
Tablica elektryczna i teletechniczna mieszkaniowa
Proponowana lokalizacja jednostki zewnętrznej klimatyzacji
Proponowana lokalizacja otworu pod klimatyzację
Gniazdo ~230V/16A, IP20
Gniazdo podwójne ~230V/16A, IP20
Gniazdo ~230V/16A, IP44

KARTA KATALOGOWA JEST ZAŁĄCZNIKIEM DO UMOWY
Zgodnie z PN-ISO 9836:2022-07 powierzchnia użytkowa lokalu jest obliczana w metrach kwadratowych z dokładnością do dwóch miejsc po przecinku, dla wymiarów lokalu w stanie wykończonym na poziomie podłogi. Do powierzchni użytkowej nie wlicza się powierzchni elementów nadających się do demontażu (rur, kanałów, ścianek działowych) oraz loggi, balkonów czy tarasów. Wymiary podane są w stanie surowym - bez tynków. Wymiary, wysokość i powierzchnie mogą ulec nieznacznym zmianom. Instalacje oraz urządzenia elektryczne, sanitarne i drzwi wewnętrzne nie stanowią wyposażenia lokali. Przedstawiono przykładowe rozmieszczenie urządzeń sanitarnych, kuchennych. Rozmieszczenie oraz ilość nawiewników mogą ulec zmianie. Podłoga pod posadzką wykonaną ze szlichty. Na warstwy wykończeniowe podłóg przewidziano 2cm. Zabrania się ingerencji w elementy nośne budynku oraz szachty instalacyjne.



Witamy
w okolicy.

Matexi Polska
ul. Jana Pawła II 29
00-867 Warszawa
www.matexpolska.pl

HRA HERMANOWICZ
REWSKI
ARCHITEKCI