



VFM
Real Estate



CORSO

Łódź, ul. Kasprzaka
www.corso.pl

Lokal nr 8

Powierzchnia
użytkowa [m²] **76,66 m²**
Budynek **2A**
Piętro **I**
Liczba pokoi **4**

Piętro	1	2	3	4	5	6	7	8
Nr lokalu	8	20	32	44	56	63	70	


Zestawienie powierzchni

HOL	16,80 m ²
SALON Z ANEKSEM	23,66 m ²
SYPIALNIA 1	10,86 m ²
SYPIALNIA 2	10,09 m ²
SYPIALNIA 3	9,12 m ²
ŁAZIENKA	4,11 m ²
WC	2,02 m ²

Powierzchnia dodatkowa

OGRÓDEK	75,06 m ²
BALKON	4,51 m ²

- Powierzchnia użytkowa mieszkania określona jest na podstawie Rozporządzenia Ministra Rozwoju z dn. 11.09.2020r. w sprawie szczegółowego zakresu i formy Projektu Budowlanego (DZ. U. 2020r. POZ. 1609), liczona zgodnie z zasadami zawartymi w polskiej normie PN-ISO 9836:2015-12.
- Powierzchnia użytkowa mieszkania jest obliczona w metrach kwadratowych z dokładnością do dwóch miejsc po przecinku, dla wymiarów lokalu w stanie wykończonym, na poziomie podłogi, nie licząc listew przypodłogowych, progów itp. Nie są wliczane powierzchnie otworów na drzwi i okna oraz nisze w elementach zamykających.
- Wymiary pomieszczeń, lokalizację przyborów sanitarnych, rozmieszczenie punktów instalacyjnych itp. podano zgodnie z Projektem Budowlanym. Mogą wystąpić niewielkie różnice wymiarów i usytuowania elementów w wyniku realizacji prac budowlanych.
- Wymiary pomieszczeń podane zostały bez uwzględnienia tynków.
- Grubość ścian międzylokalowych oraz nośnych po uwzględnieniu tynku wynosi 21cm, 27cm, 23,5 cm, 30,5cm.
- Wysokość pomieszczeń mierzona od szlifty do wykończonego sufitu wynosi ok. 265cm.
- Przedstawiona aranżacja ma charakter przykładowy, umeblowanie nie stanowi wyposażenia nabywanego lokalu.

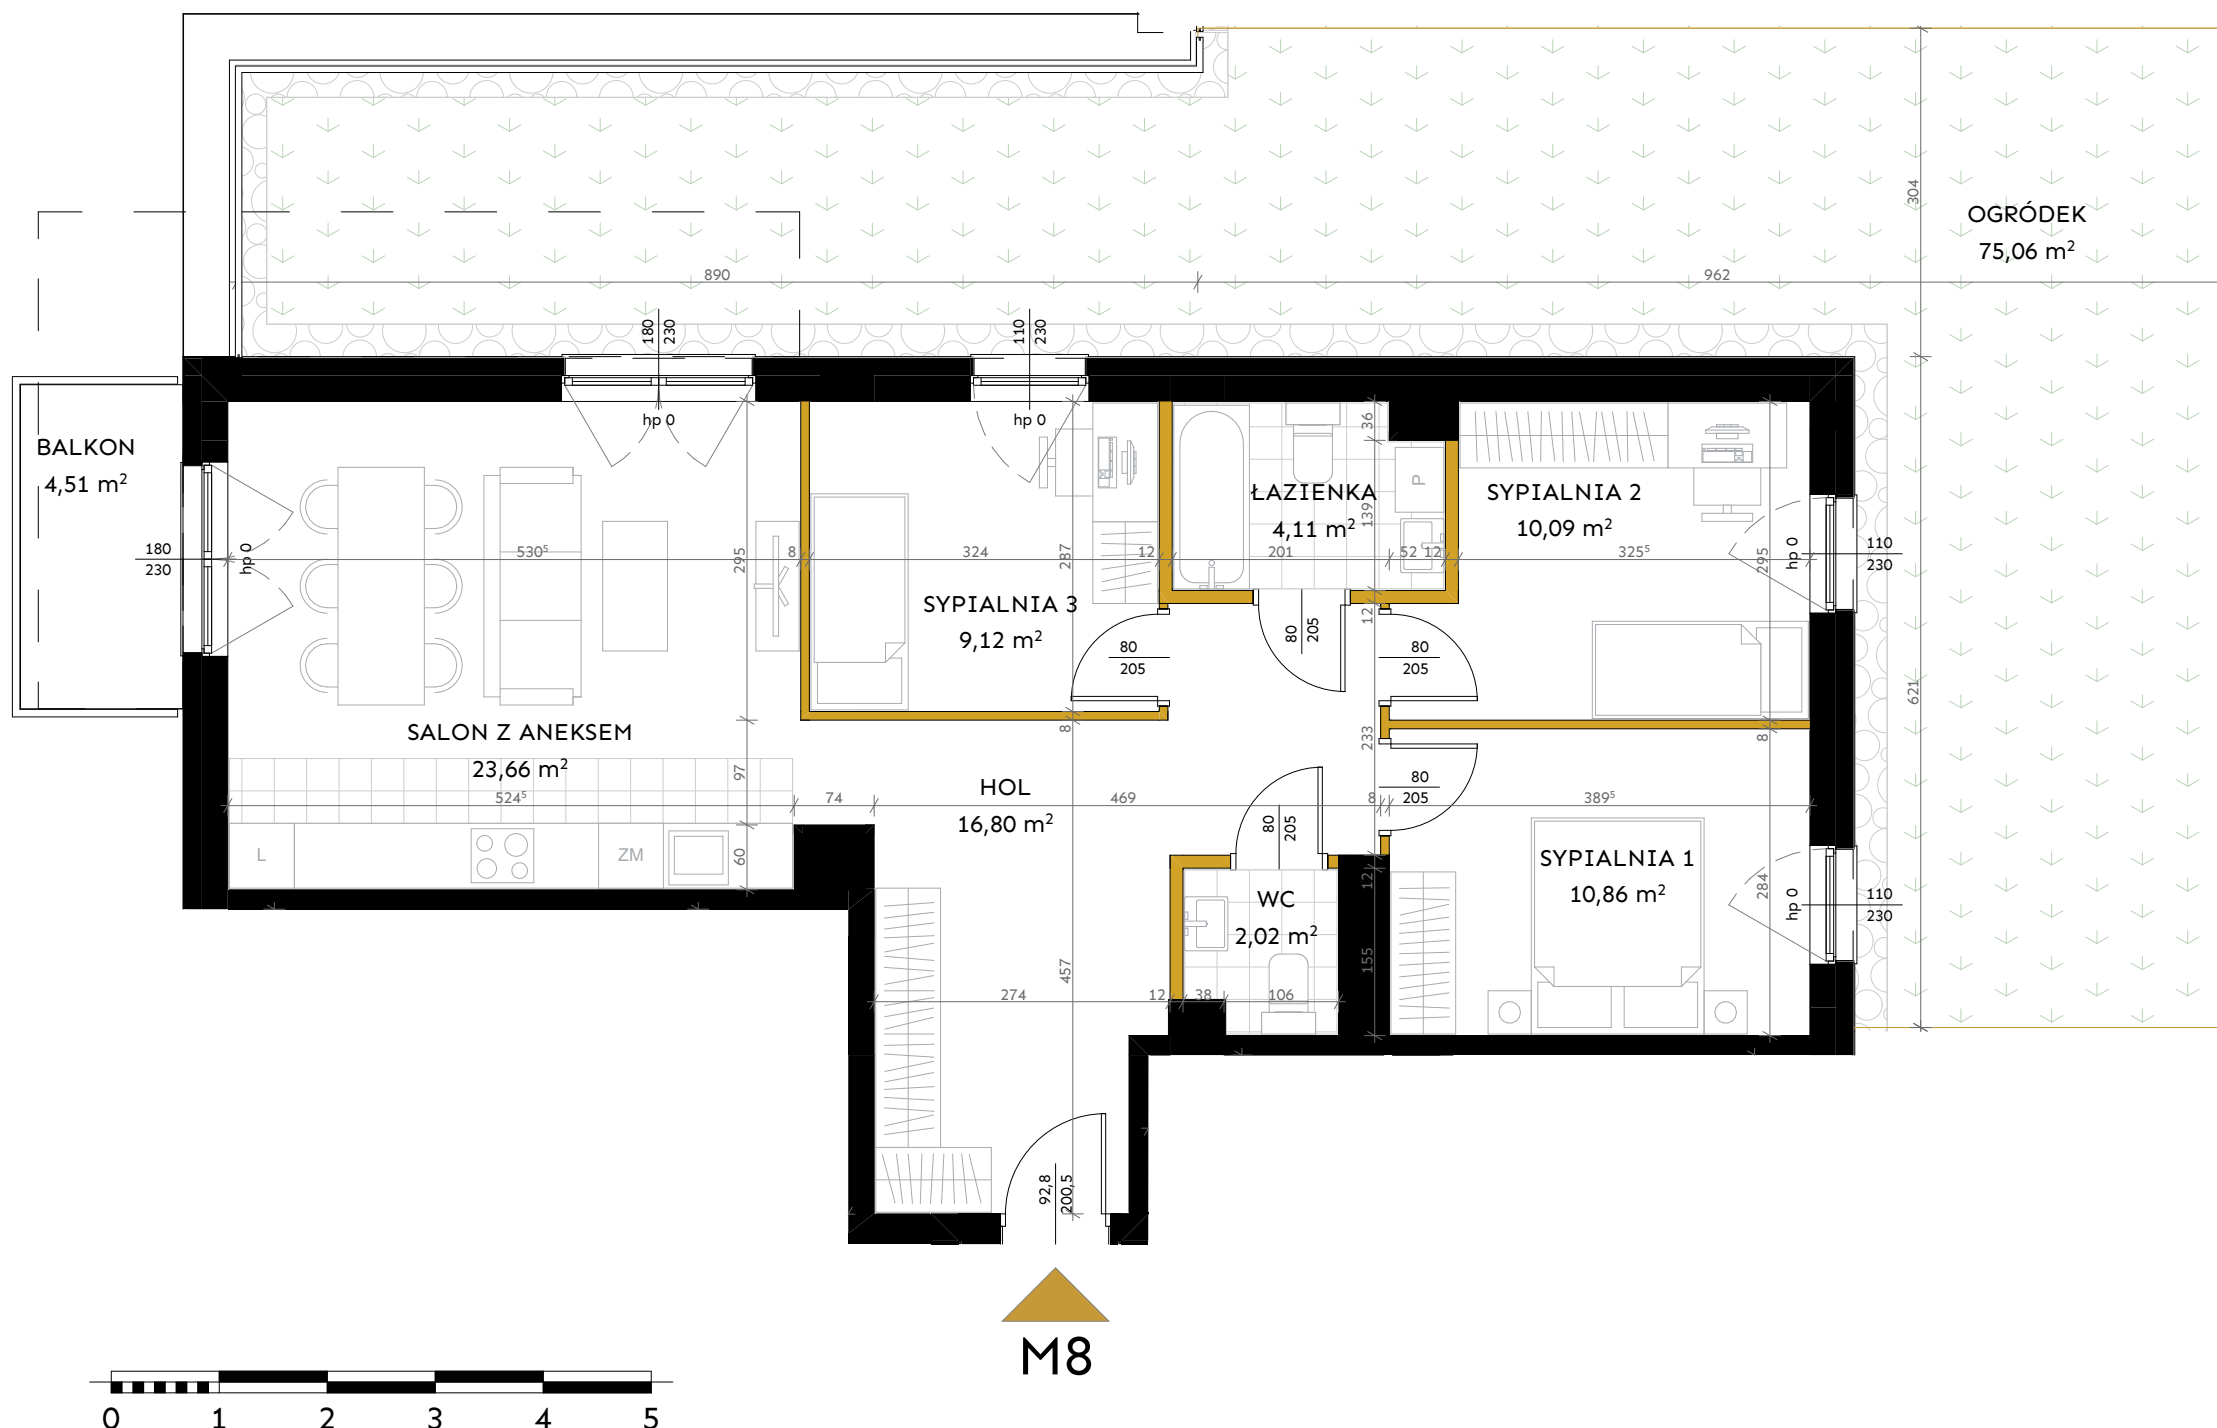

LEGENDA:

- ŚCIANY DZIAŁOWE - MOŻLIWOŚĆ PRZEBUDOWY
- ŚCIANY ZEWNĘTRZNE/KONSTRUKCYJNE/SZACHTY KOMINOWE

LOKALIZACJA MIESZKANIA:

