



NEOPOLIS
OSIEDLE URSUS


ul. Herbu Oksza, 02-495 Warszawa

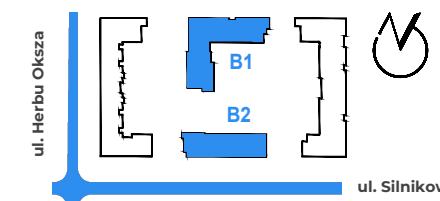

LOKALIZACJA LOKALU NA KONDYGNACJI

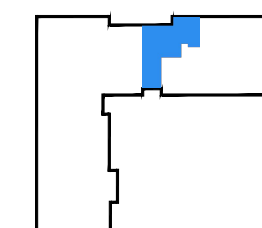

168/5/E/B1

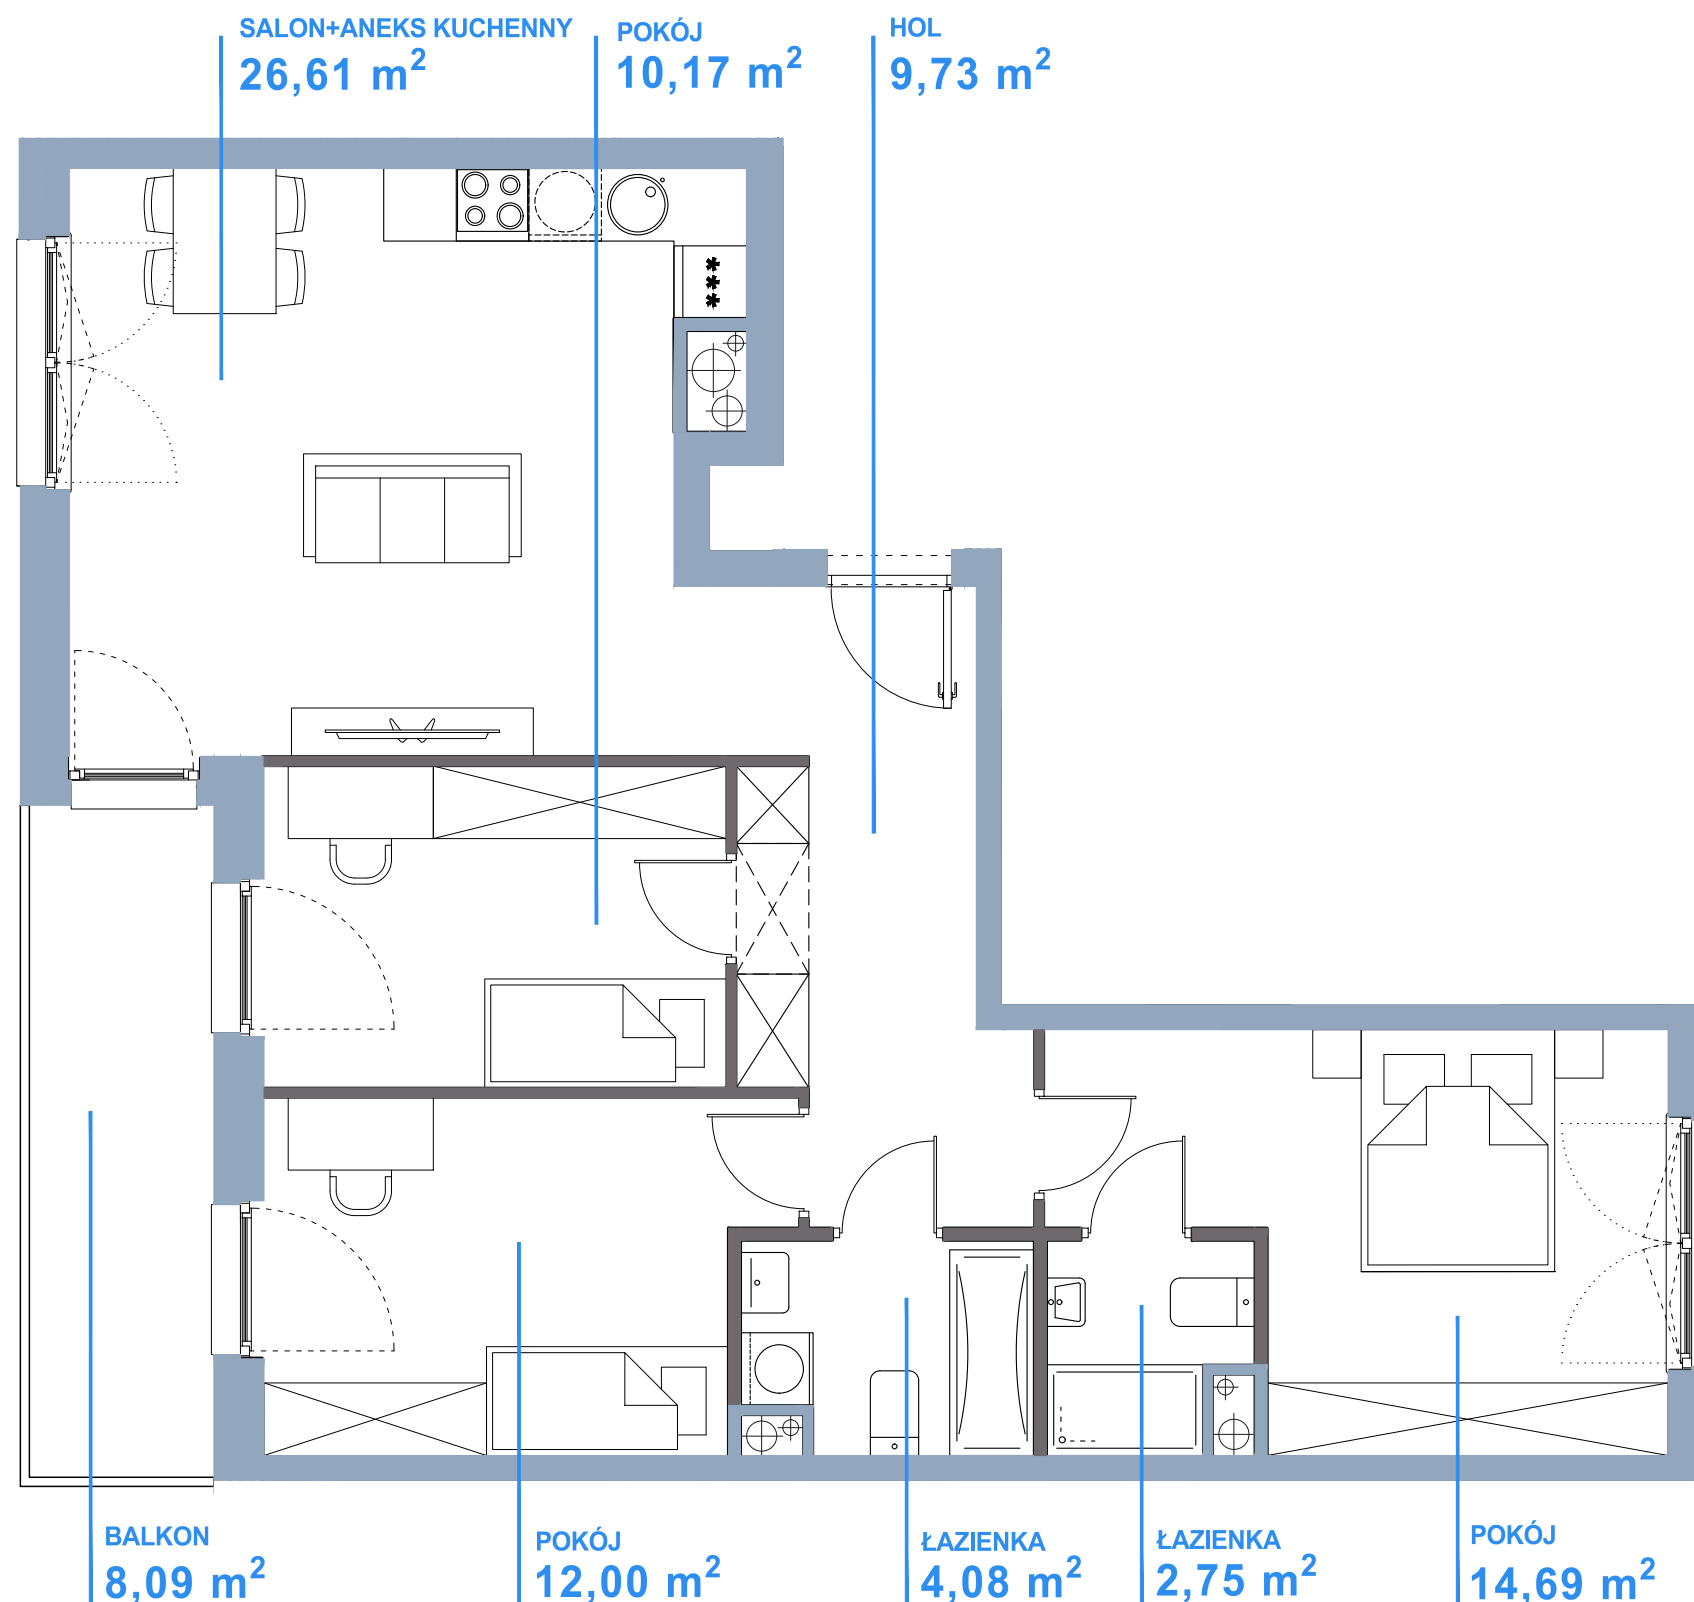

HOL	9,73 m ²
SALON+ANEKS KUCHENNY	26,61 m ²
POKÓJ	14,69 m ²
POKÓJ	10,17 m ²
POKÓJ	12,00 m ²
ŁAZIENKA	4,08 m ²
ŁAZIENKA	2,75 m ²

POW. UŻYTKOWA:

80,03 m²


BALKON **8,09 m²**

NUMER MIESZKANIA: **168**
PIĘTRO: **5**
KLATKA: **E**
LICZBA POKOI: **4**

Niniejsza karta katalogowa została opracowana na podstawie projektu budowlanego i służy wyłącznie do wskazania położenia poszczególnych pomieszczeń. Nie jest ona wiernym odwzorowaniem mieszkania i nie stanowi wiążącego opisu prezentowanego lokalu. W toku dalszych prac projektowych mogą wystąpić niewielkie zmiany w stosunku do informacji zawartych w niniejszej karcie. Wyposażenie mieszkania widoczne na karcie służy tylko celom prezentacji i nie stanowi zobowiązania umownego. Powierzchnię mieszkania policzono wg normy PN-ISO 9836 przyjęta grubość tynku to 1,5 cm. Ze względu na trwające prace budowlane powierzchnie mogą ulec zmianie.

■ ściany nie nadające się do demontażu
■ ściany nadające się do demontażu

SKALA

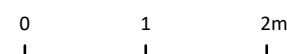

NEO PROJEKT Sp. z o.o.
al. Rzeczypospolitej 4 lok.92
02-972 Warszawa



NeoTowns Sp. z o.o.
ul. Grzybowska 3
00-132 Warszawa