

Murapol Zielony Żurawiniec

Poznań | ul. Sielawy/Czarnucha

mieszkanie **2.A.1.15**

piętro **1**

budynek **2**

1. salon z aneksem kuch. **23,08 m²**


2. sypialnia **6,14 m²**

3. sypialnia **6,11 m²**

4. sypialnia **8,26 m²**



5. łazienka **3,74 m²**

6. korytarz **10,80 m²**

 powierzchnia ścian działowych nadających się do demontażu **1,99 m²**

metraż **60,12 m²**


balkon **5,25 m²**

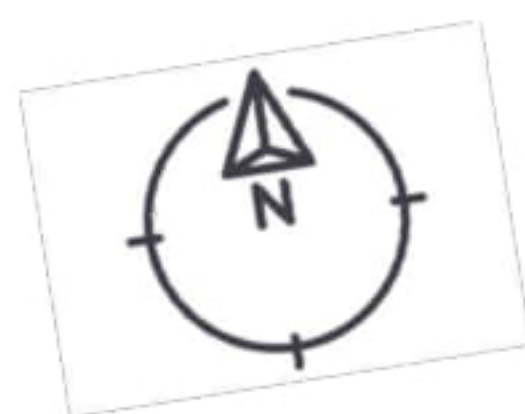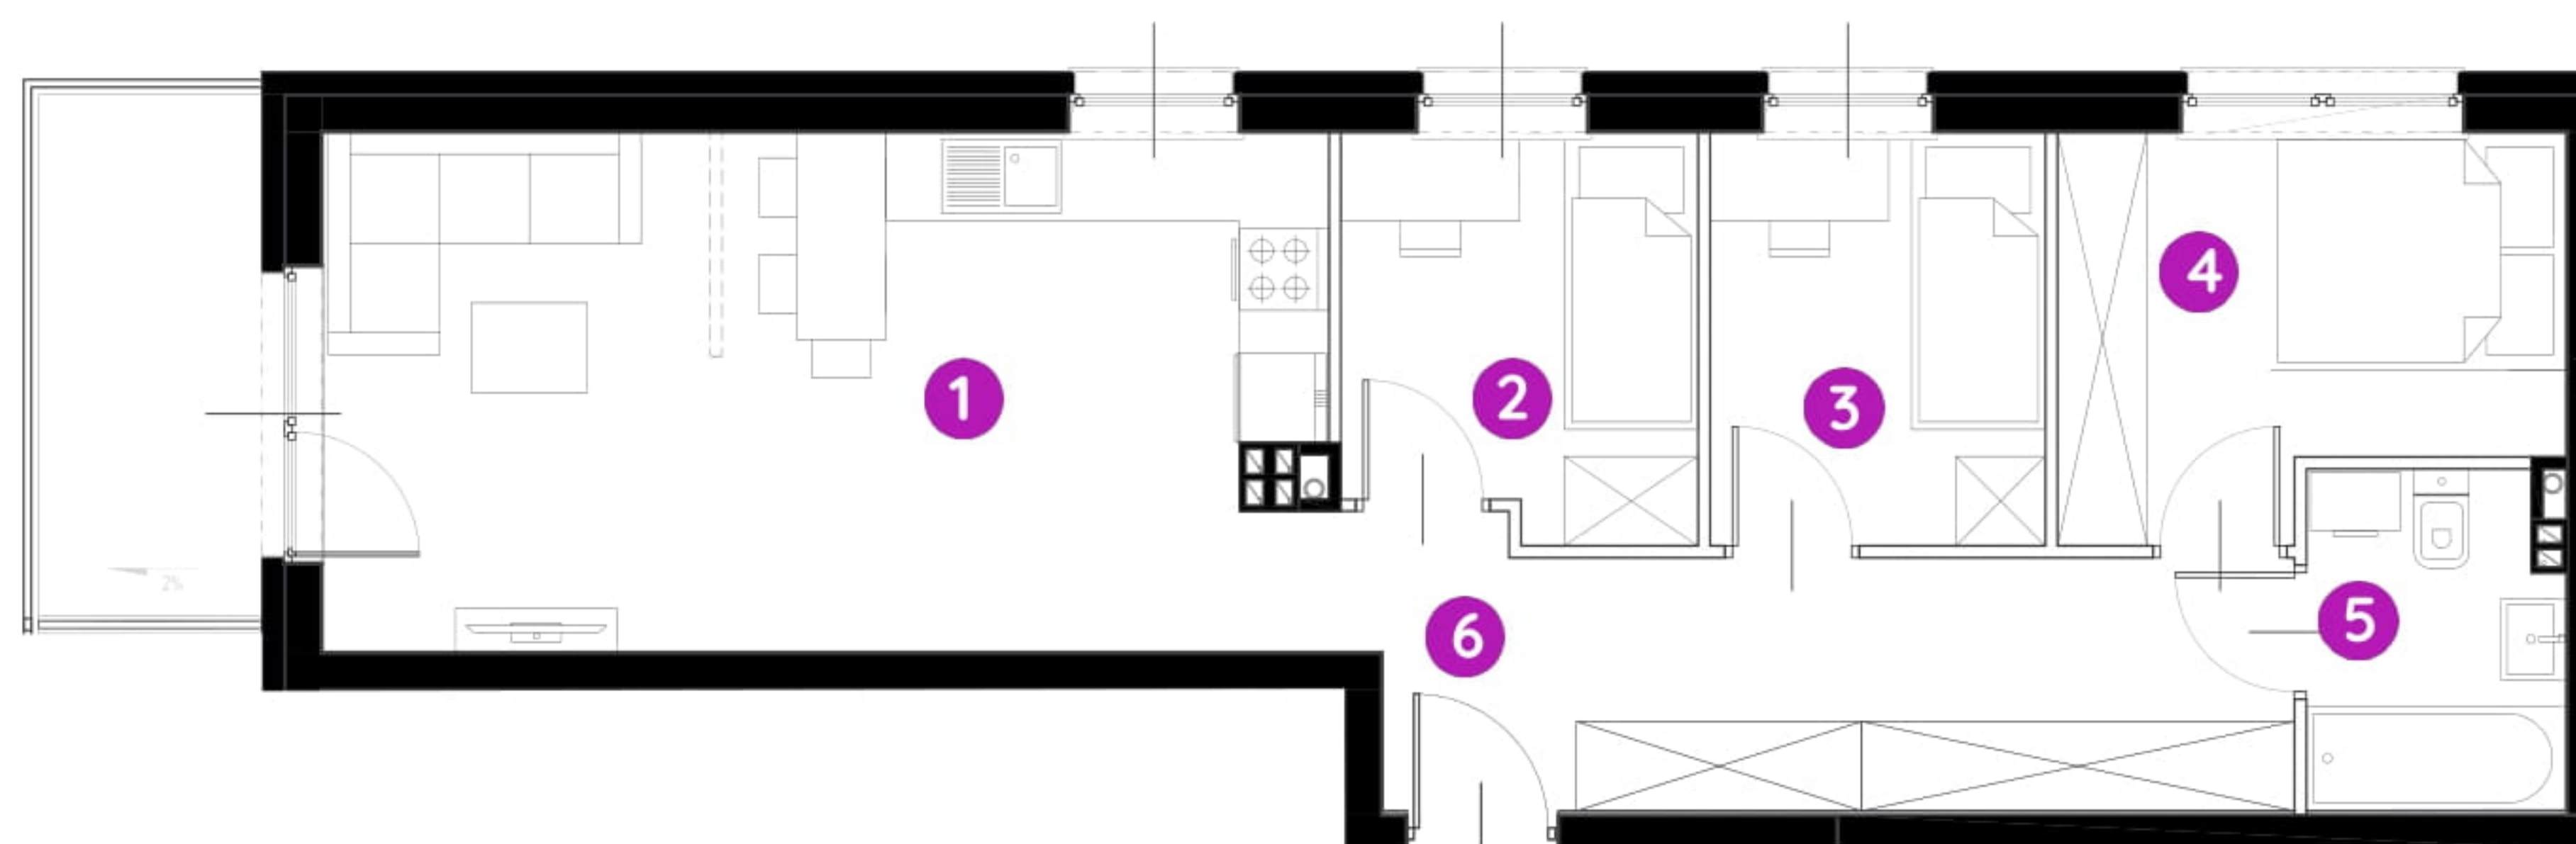

0 1 2 5m

Podziałka podana z tolerancją +/- 5%

Aranżacja mieszkania ma charakter poglądowy.

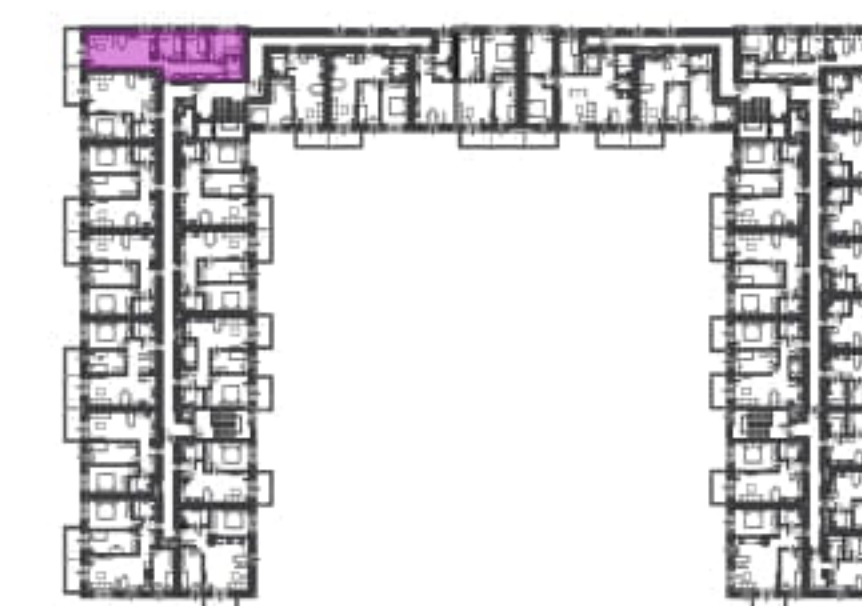

Biuro Sprzedaży: Poznań, ul. Sielawy 25 - **T: 061 826 69 84, M: poznan@murapol.pl**. Centrala: Bielsko-Biała, ul. Partyzantów 51, T: 33 819 33 33, M: sekretariat@murapol.pl, **murapol.pl**

UWAGA: Powierzchnia liczona wg PN-ISO 9836; 1997. Na etapie projektu wykonawczego i realizacji obiektu mogą wystąpić korekty w powierzchni lokali i układzie ścian, powierzchnia liczona w stanie wykończonym. Do obliczeń przyjęto 1,5 cm tynku. Do powierzchni użytkowej lokalu wlicza się powierzchnię pod ścianami działowymi, nadającymi się do demontażu.