


KARTA MIESZKANIA
A/4/51

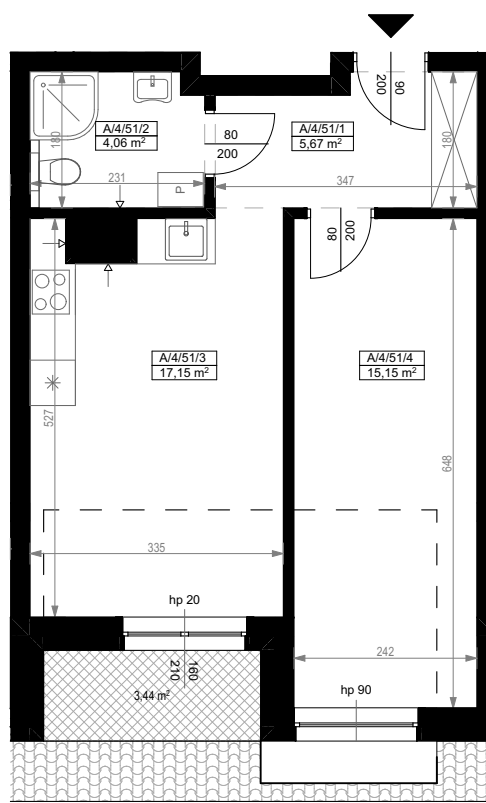

PIĘTRO IV		
MIESZKANIE DWUPOKOJOWE A/4/51		
NUMER POMIESZCZENIA	NAZWA POMIESZCZENIA	POWIERZCHNIA (m ²)
A/4/51/1	PRZEDPOKÓJ	5,67
A/4/51/2	ŁAZIENKA	4,06
A/4/51/3	POKÓJ (z aneksem kuchennym)	17,15
A/4/51/4	POKÓJ	15,15
SUMA POWIERZCHNI		42,03
POWIERZCHNIA TARASU		3,44




0 1 2 3 4 5 [m]

SKALA PODAWANA Z TOLERANCJĄ +/- 5%

Skala 1:100

ARANŻACJA LOKALU JEST POGLĄDOWA, STANOWI PRZYKŁADOWY MODEL FUNKCJONALNOŚCI I NIE STANOWI OFERTY W ROZUMIENIU KC.

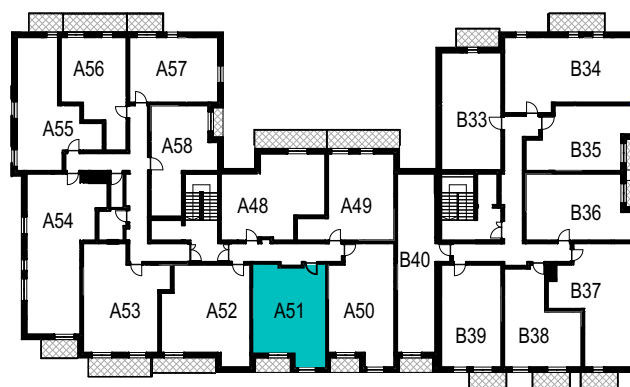

SCHEMAT ROZMIESZCZENIA LOKALI MIESZKALNYCH
PIĘTRO IV

