



GREEN LINE

GDAŃSK MATEMBLEWO

DOMESTA

SKRZYDŁO:

A

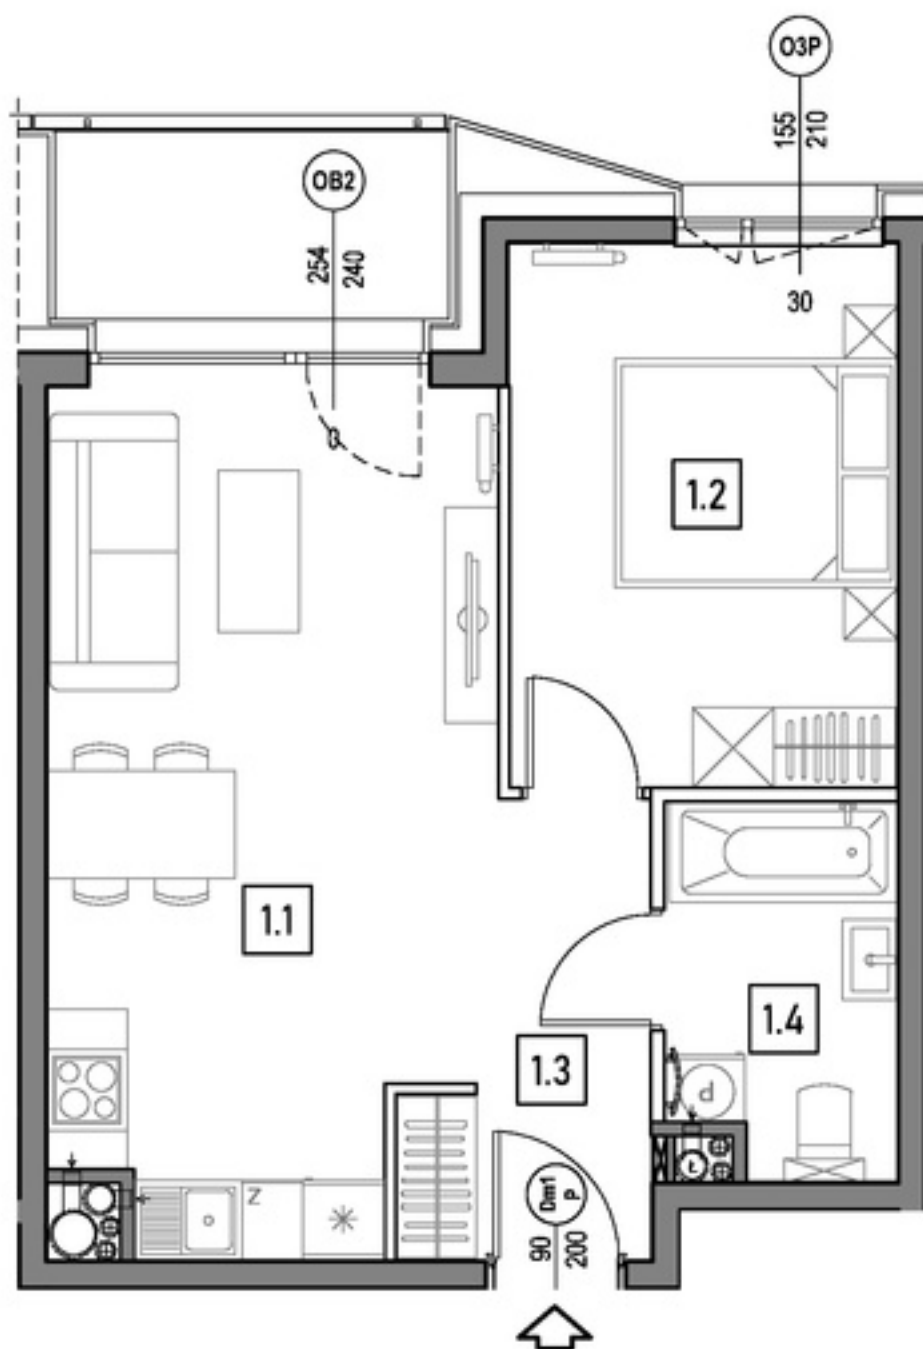
KONDYGNACJA:

2 PIĘTRO

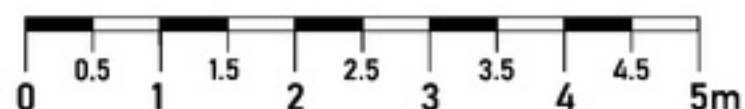
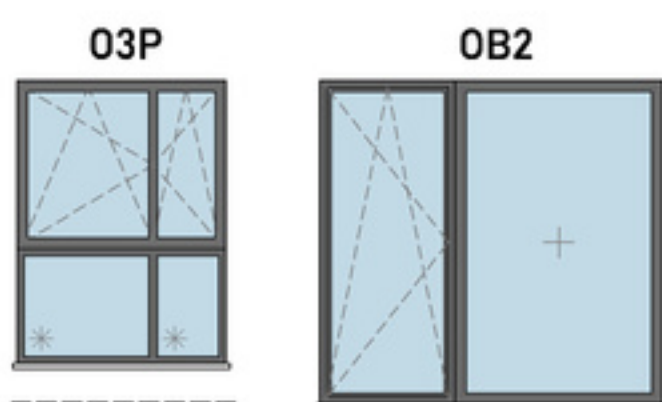
NR MIESZKANIA:

A.3.2

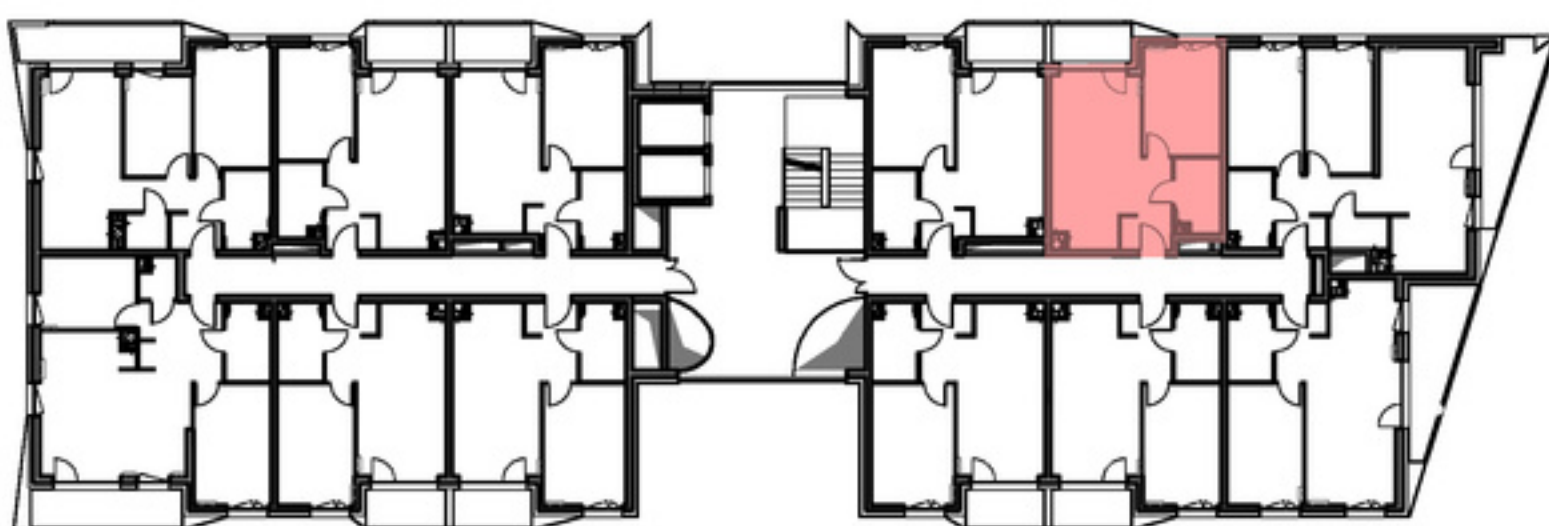
POWIERZCHNIA:

41.05 m<sup>2</sup>

| m   | POMIESZCZENIE | POW.                 |
|-----|---------------|----------------------|
| 1.1 | SALON + ANEKS | 19.72 m <sup>2</sup> |
| 1.2 | SYPIALNIA     | 11.59 m <sup>2</sup> |
| 1.3 | PRZEDPOKÓJ    | 5.16 m <sup>2</sup>  |
| 1.4 | ŁAZIENKA      | 4.58 m <sup>2</sup>  |

POWIERZCHNIA MIESZKANIA: 41.05 m<sup>2</sup>POWIERZCHNIA LOGGII: 4.10 m<sup>2</sup>**STOLARKA OKIENNA:**

- ściany niedemontowalne
- ściany możliwe do rearanżacji

**LOKALIZACJA MIESZKANIA:**

Instalacja kanalizacji sanitarnej może być prowadzona nad poziomem posadzki. Przyłącza instalacji wod-kan mogą być prowadzone natynkowo.

Powierzchnie mieszkań liczone wg. normy PN - ISO - 9836 :2022-07 (tolerancja ± 5cm)

Przedstawiona aranżacja i wykończenie ma charakter wyłącznie poglądowy i nie stanowi oferty.

DOMESTA Sp. z o.o. ul. Budowlanych 68B, 80-298 Gdańsk

[www.domesta.com.pl](http://www.domesta.com.pl)[www.facebook.com/deweloperdomesta](https://www.facebook.com/deweloperdomesta)email: [sprzedaz@domesta.com.pl](mailto:sprzedaz@domesta.com.pl)

tel. 58 670 45 16