




apartamenty
opolska



Mieszkanie
M.145

Liczba pokoi
3

Piętro
14

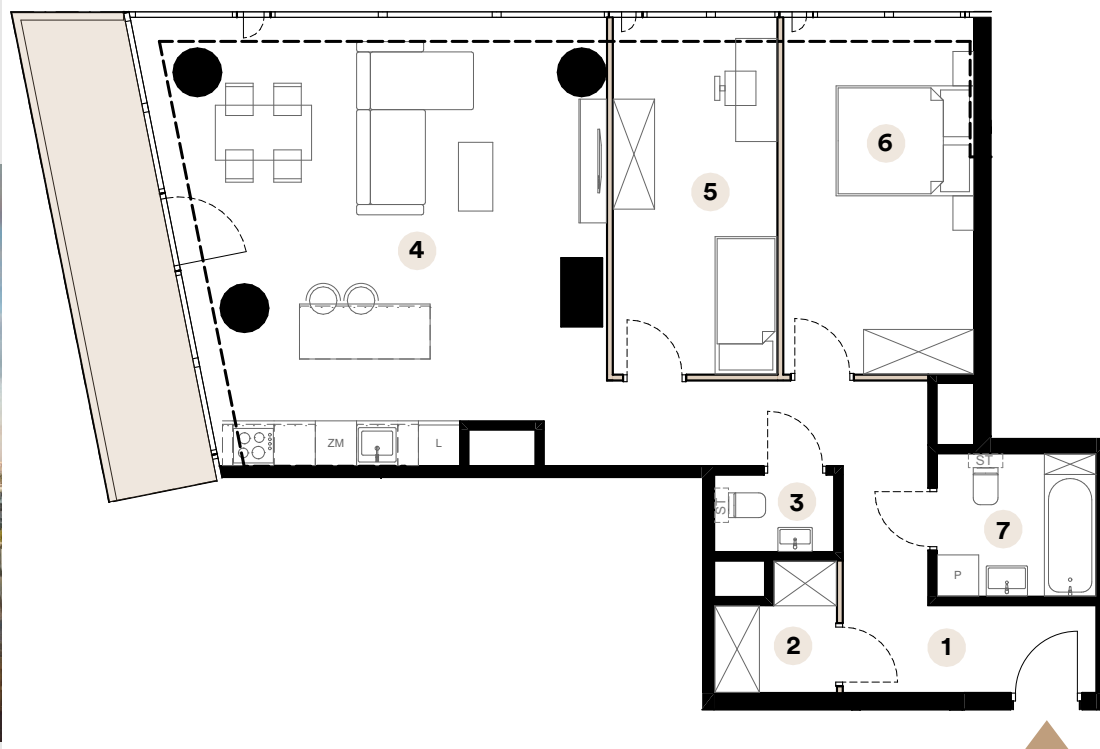


Powierzchnia użytkowa

87,39 m²

1	Przedpokój	7,14 m ²
2	Garderoba	2,82 m ²
3	Toaleta	1,92 m ²
4	Salon z aneksem kuchennym	44,07 m ²
5	Pokój	12,35 m ²
6	Sypialnia	14,32 m ²
7	Łazienka	4,77 m ²

Powierzchnia balkonu 11,40 m²

Umiejscowienie mieszkania na kondygnacji

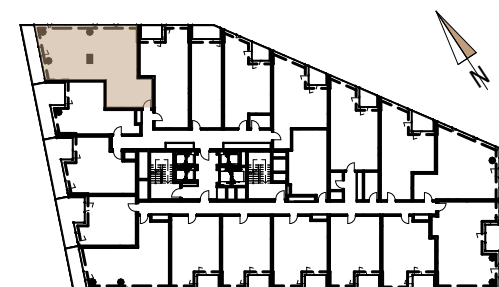

ul. Opolska

Skala 1:110



Ściany działowe

Biuro sprzedaży

ul. Opolska 40
40-084 Katowice

katowice@trustinvestment.pl

+48 600 700 713

www. o27.pl

Powierzchnie pomieszczeń zgodnie z Polską Normą PN - ISO 9836:2022:07. Niniejsza karta katalogowa przedstawia przykładową aranżację mieszkania.