


# Bemowo Vita

## nr B1.3B36



Powierzchnia **67,98 m<sup>2</sup>**

**Piętro 3**

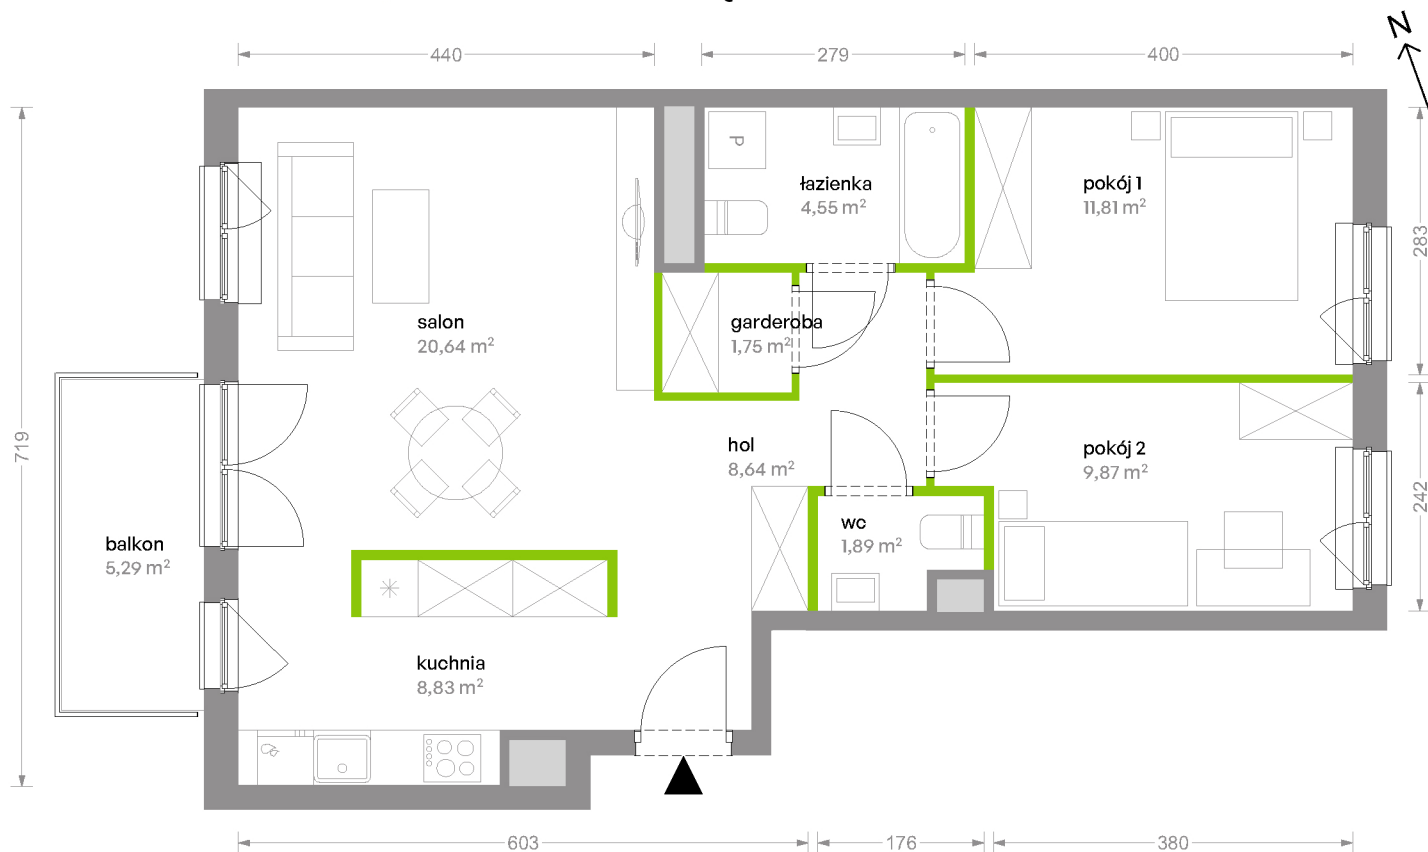


Aranżacja mieszkania jest przykładowa

Powierzchnia **użytkowa**

Rzut kondygnacji **Piętro 3**

Plan osiedla **Budynek B1**

salon	20,64 m <sup>2</sup>
kuchnia	8,83 m <sup>2</sup>
pokój 1	11,81 m <sup>2</sup>
pokój 2	9,87 m <sup>2</sup>
garderoba	1,75 m <sup>2</sup>
łazienka	4,55 m <sup>2</sup>
wc	1,89 m <sup>2</sup>
hol	8,64 m <sup>2</sup>
<b>Razem</b>	<b>67,98 m<sup>2</sup></b>
+balkon	5,29 m <sup>2</sup>

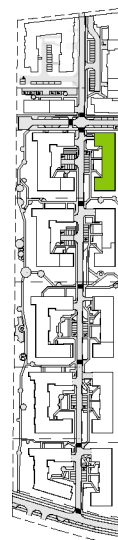

U nas nigdy nie płacisz za powierzchnię pod ścianami działowymi