



Chopin 22

KAM IEN ICA NOVA

Mieszkanie
3 - pokojowe
z aneksem

75,81 m²


Nr 02

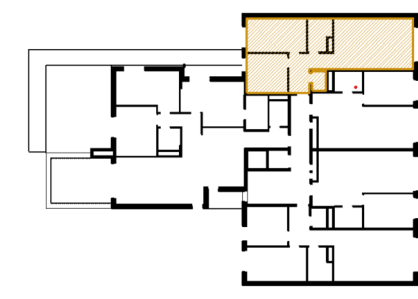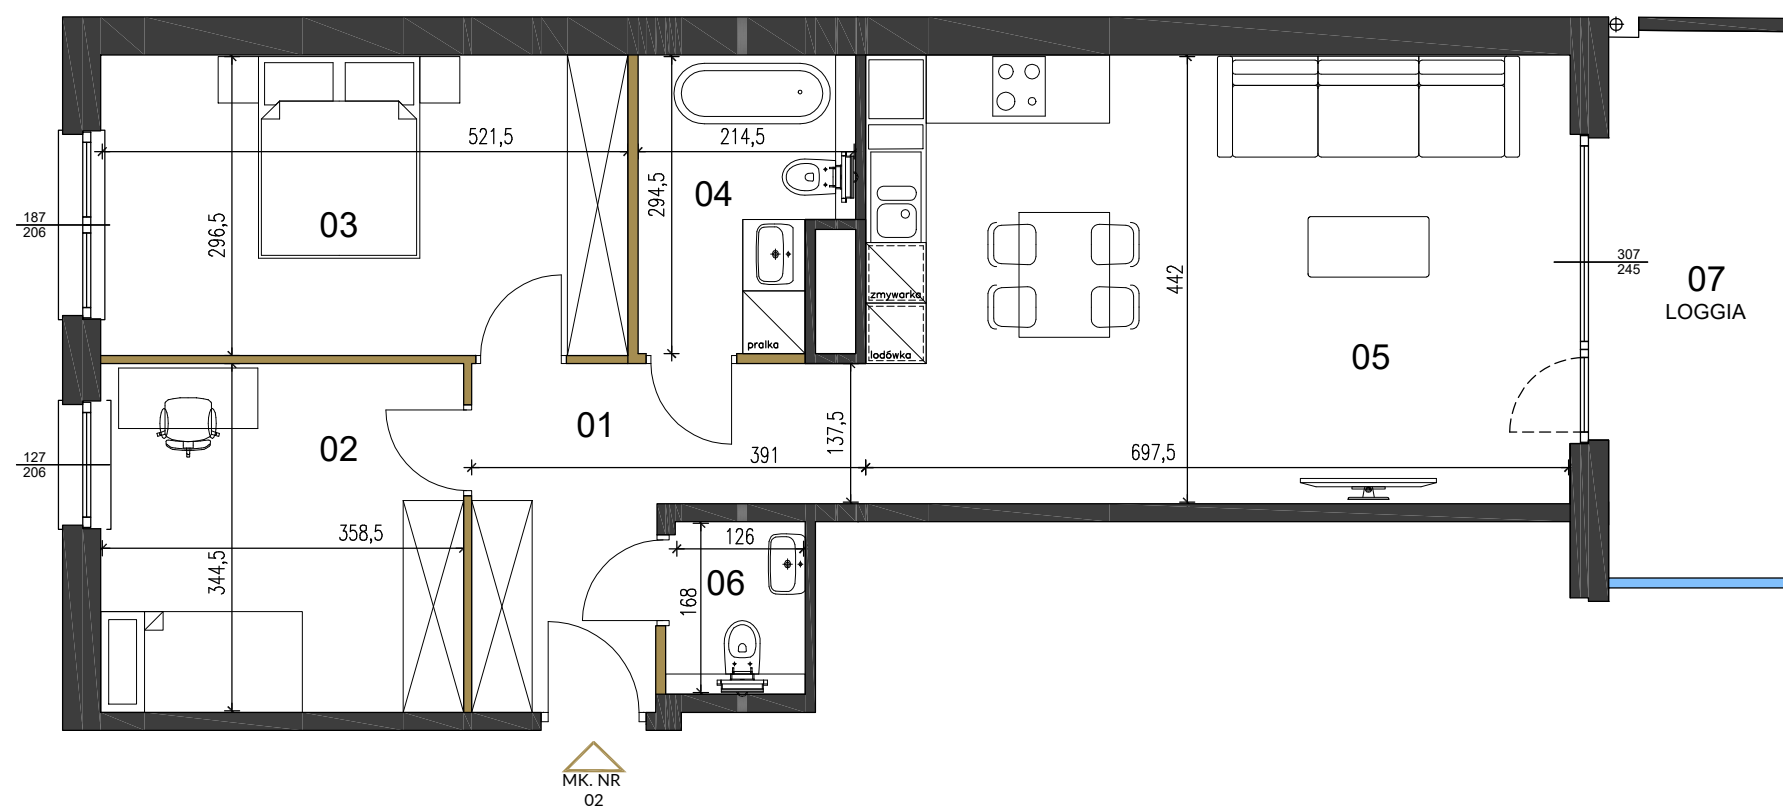




 


PIĘTRO

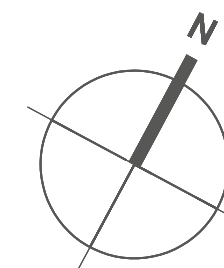-1 0 ① 2 3 4

01	PRZEDPOKÓJ	9,18 m ²
02	SYPIALNIA I	12,35 m ²
03	SYPIALNIA II	15,46 m ²
04	ŁAZIENKA	5,69 m ²
05	SALON Z ANEKSEM	30,82 m ²
06	WC	2,31 m ²
POWIERZCHNIA UŻYTKOWA		75,81 m²
07	LOGGIA	9,50 m ²



 Materiały graficzne mają charakter informacyjny

	ŚCIANA ROZBIERALNA
	ŚCIANA KONSTRUKCYJNA
	PRZEGRODA BALKONOWA
	BALUSTRADA
	OTWÓR OKIENNY (szer./wys.)

UWAGI:

1. Powierzchnia użytkowa lokalu liczona zgodnie z zasadami zawartymi w Polskiej Normie PN-ISO9836:2015-12.
2. Niniejszy projekt nie stanowi oferty w rozumieniu przepisów Kodeksu Cywilnego.
3. Aranżacja mieszkania, tj. meble, wyposażenie kuchni i łazienek oraz sanitariaty, ma charakter poglądowy i nie stanowi wyposażenia lokalu w standardzie oferowanym do sprzedaży.
4. Poszczególne powierzchnie i/lub wymiary mogą ulec zmianie na etapie realizacji.
5. Wyjście na tarasy/loggie/balkony - możliwa różnica poziomów.
6. Ostateczna powierzchnia zostanie obliczona na podstawie pomiaru powykonawczego zgodnie z wymienioną normą oferowaną od sprzedawcy.

INWESTOR:

milestone

PROJEKTANT:

SRCA

TEL. 515 470 638
UL. SZPICHLERNA 7/9
67-800 WŁOCŁAWEK
NIP 888-300-86-70