


milart[®]

INWESTYCJA LIPA PIOTROWSKA I

BIURO SPRZEDAŻY

ul. Włodkowica 10/4
50-072 Wrocław

tel. 71 789 33 89
e-mail: biuro@milart.pl
[www: milart.pl](http://www.milart.pl)

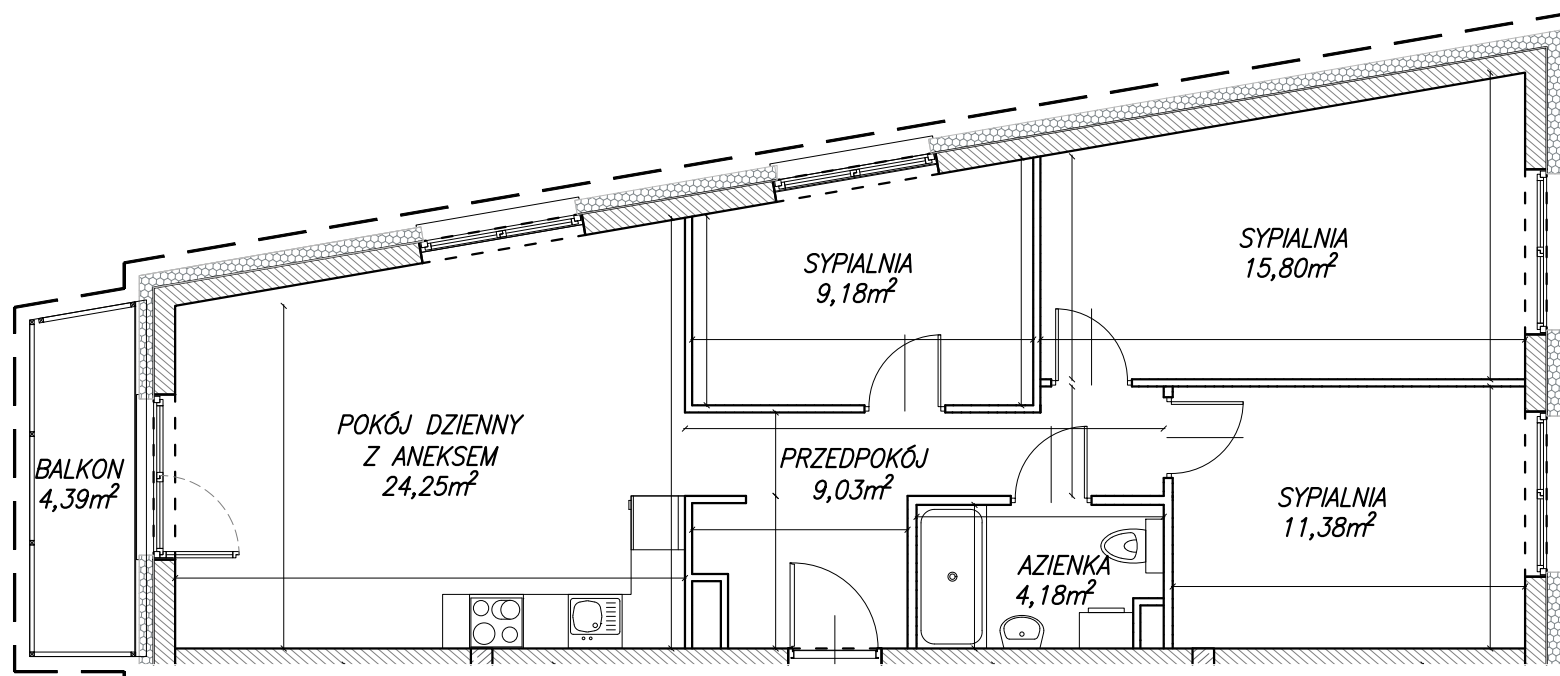

MIESZKANIE LBK1M27
2 piętro
4 pokoje
73,82 m²

