

11.

PODEDWORZE


Lokal mieszkalny nr **M104**Powierzchnia **48,11m²**

Piętro 4

Pokoje 2

Zestawienie powierzchni


1. Przedpokój	5.56 m ²
2. Pokój dzienny z aneksem	23.97 m ²
3. Pokój	12.82 m ²
5. Schowek	1.47 m ²
5. Łazienka	4.29 m ²

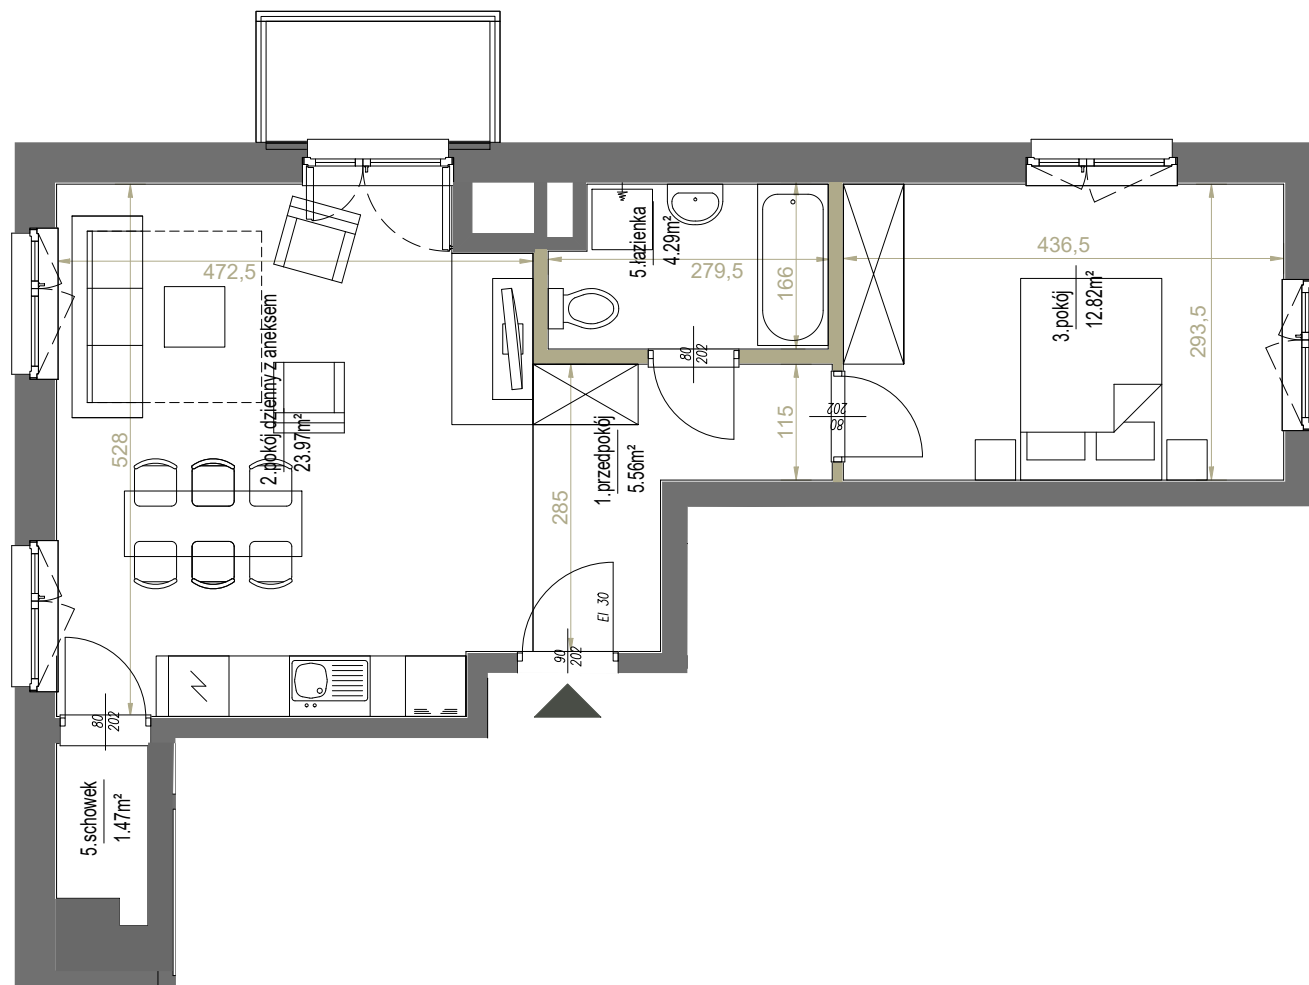balkon ~2.90 m²

SKALA: 1:75

1 2 m

ściany działowe

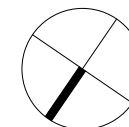

westa 

INVESTMENTS

ADRES INWESTYCJI ul. Podedworze 11 w Krakowie, www.westa-mieszkania.pl

BIURO SPRZEDAŻY +48 789 409 732, +48 503 903 675, sprzedaz@westainvestments.com.pl

Niniejsza karta ma charakter poglądowy i przedstawia przykładową aranżację lokalu. Rzut lokalu został przygotowany na potrzeby rezerwacji mieszkania. Ostateczna powierzchnia użytkowa lokalu ustalona będzie w trakcie pomiaru powykonawczego wg. PN-ISO 9836.

POŁOŻENIE NA KONDYGNACJI

