
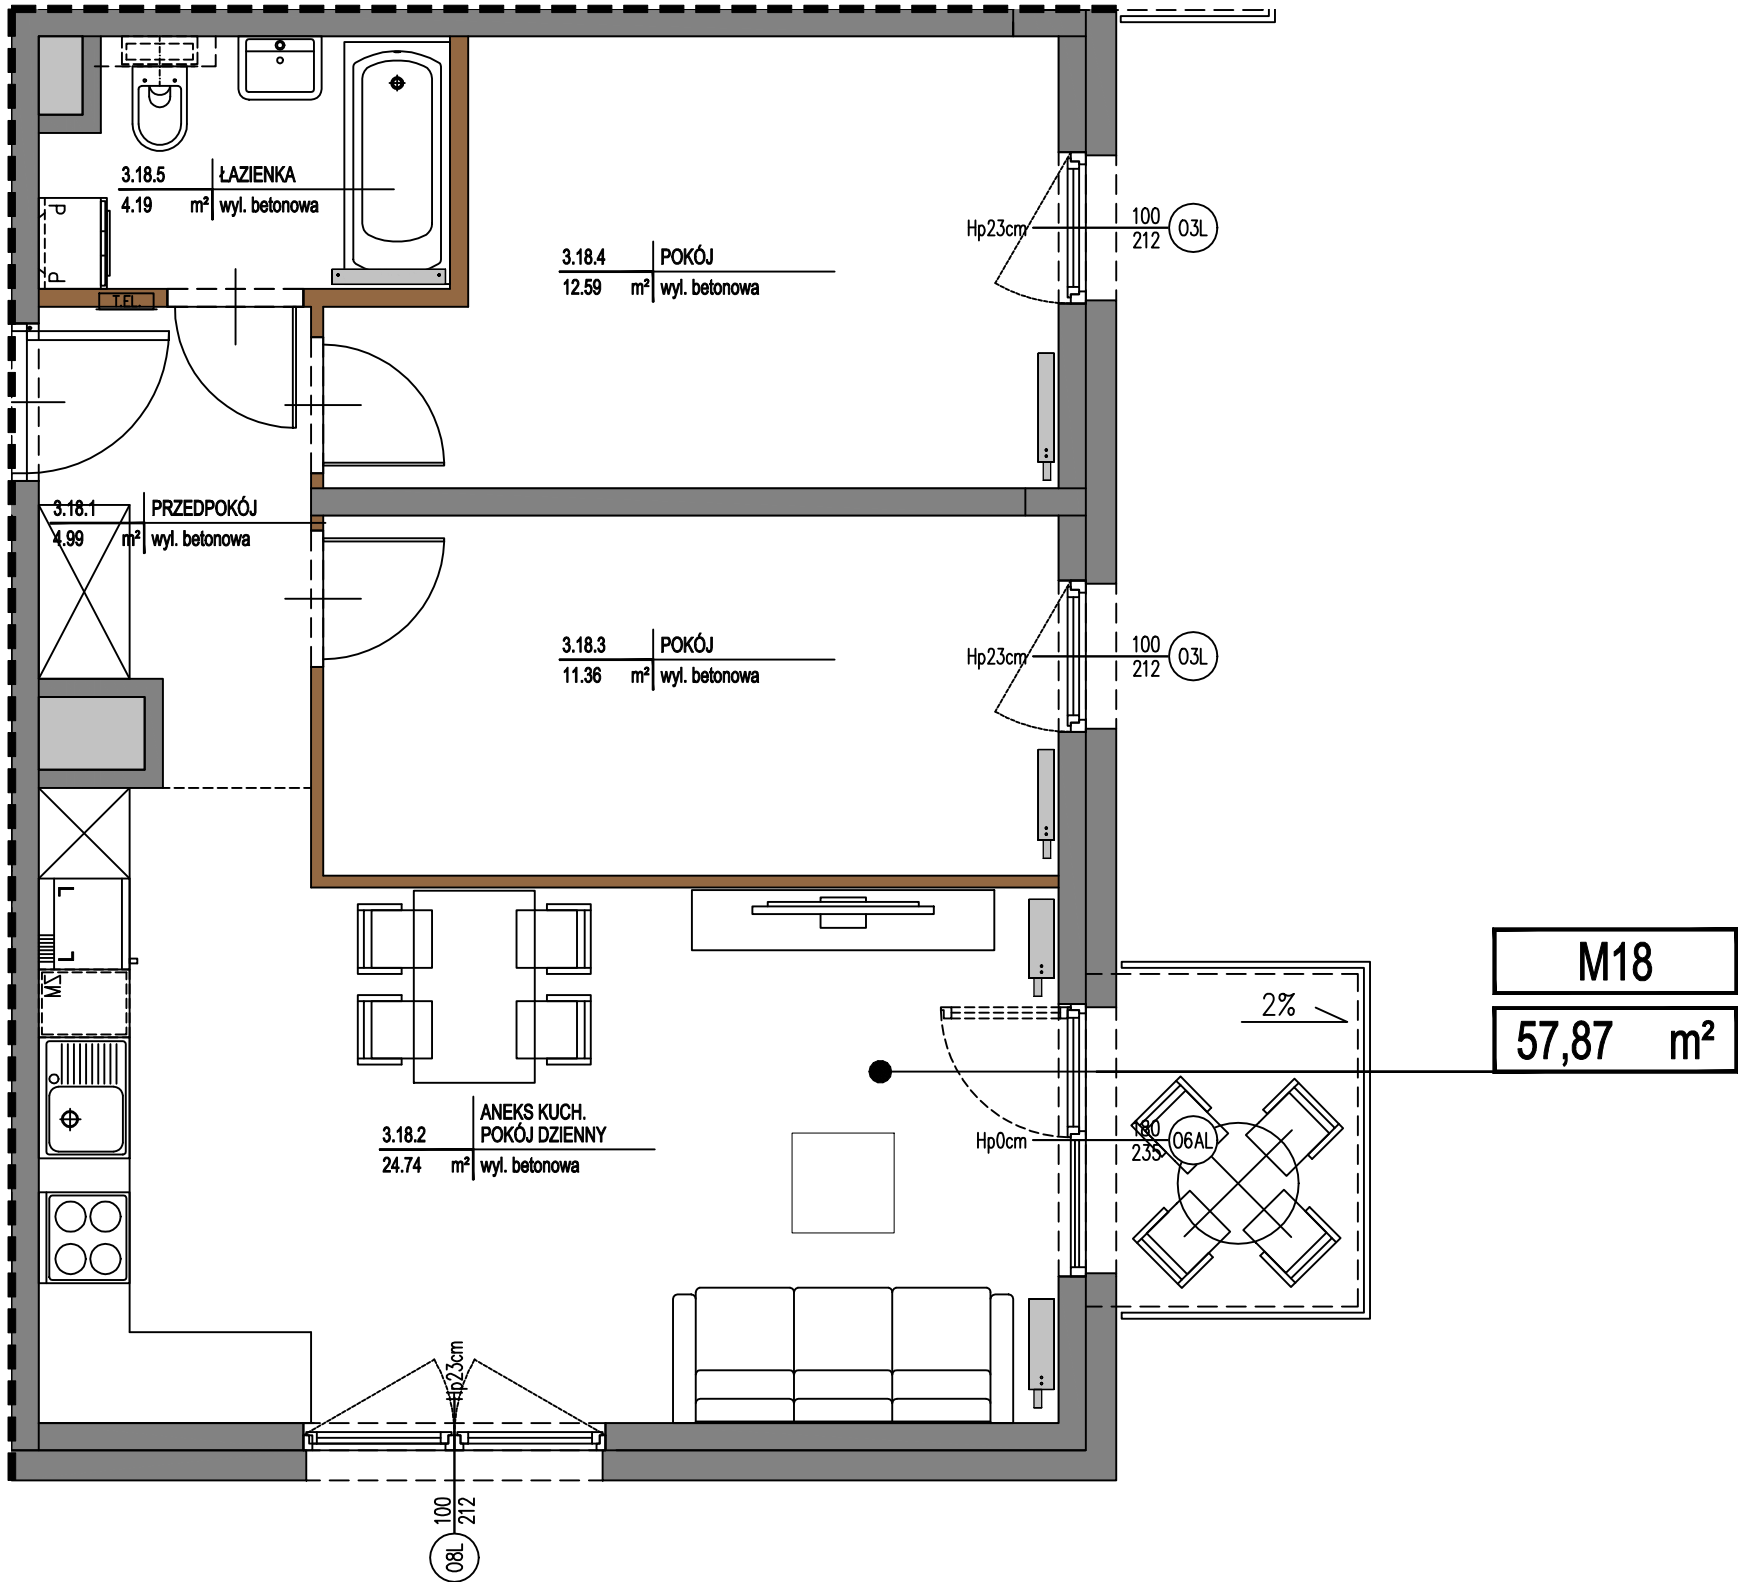


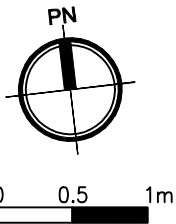

**KUŹNICY KOŁŁATAJOWSKIEJ 42**


UWAGA: PODANE POWIERZCHNIE SĄ POWIERZCHNIAMI PROJEKTOWANYMI W STANIE WYKOŃCZONYM. NA ETAPIE WYKONYWANIA BUDYNKU MOGĄ ONE ULEĆ PEWNYM ZMIANOM.

UWAGA: WYMIARY POMIESZCZEŃ, LOKALIZACJE PRZYBORÓW SANITARNYCH, ROZMIESZCZENIE PUNKTÓW OŚWIEŹLENIOWYCH ETC. PODANO ZGODNIE Z PROJEKTEM WYKONAWCZYM W TRAKCIE REALIZACJI PRAC BUDOWLANYCH MOGĄ WYSTĄPIĆ NIEWIELKIE RÓŻNICE.

UWAGA: POWIERZCHNIE BALKONÓW, TARASÓW ORAZ OGRÓDKÓW PODANO W PRZYBLIŻENIU. DOKŁADNY ICH ROZMIAR JEST ZALEŻNY OD TECHNOLOGII WYKONANIA PRAC NA BUDOWIE.

OPRACOWANIE NIE STANOWI OFERTY W ROZUMIENIU ART.66 KODEKSU CYW.

**LOKALIZACJA MIESZKANIA:  
II PIĘTRO**

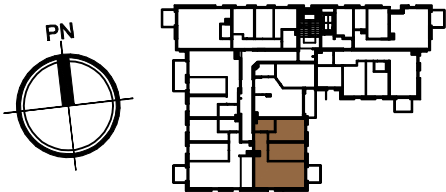

| ZESTAWIENIE POWIERZCHNI: |                               | [m²]  |
|--------------------------|-------------------------------|-------|
| 3.18.1                   | PRZEDPOKÓJ                    | 4,99  |
| 3.18.2                   | POKÓJ DZIENNY Z ANEKSEM KUCH. | 24,74 |
| 3.18.3                   | POKÓJ                         | 11,36 |
| 3.18.4                   | POKÓJ                         | 12,59 |
| 3.18.5                   | ŁAZIENKA                      | 4,19  |
| SUMA                     |                               | 57,87 |

**MIESZKANIE M18**  
II PIĘTRO

| LEGENDA |                                          |
|---------|------------------------------------------|
|         | ŚCIANY NOŚNE BUDYNKU I OBUDOWY SZACHTÓW  |
|         | ŚCIANY DZIAŁOWE                          |
|         | MOŻLIWOŚĆ WYDZIELENIA DOD. POMIESZCZENIA |