


Unii Lubelskiej Vita.

nr E.00.256



Powierzchnia **42,93 m²**

Parter

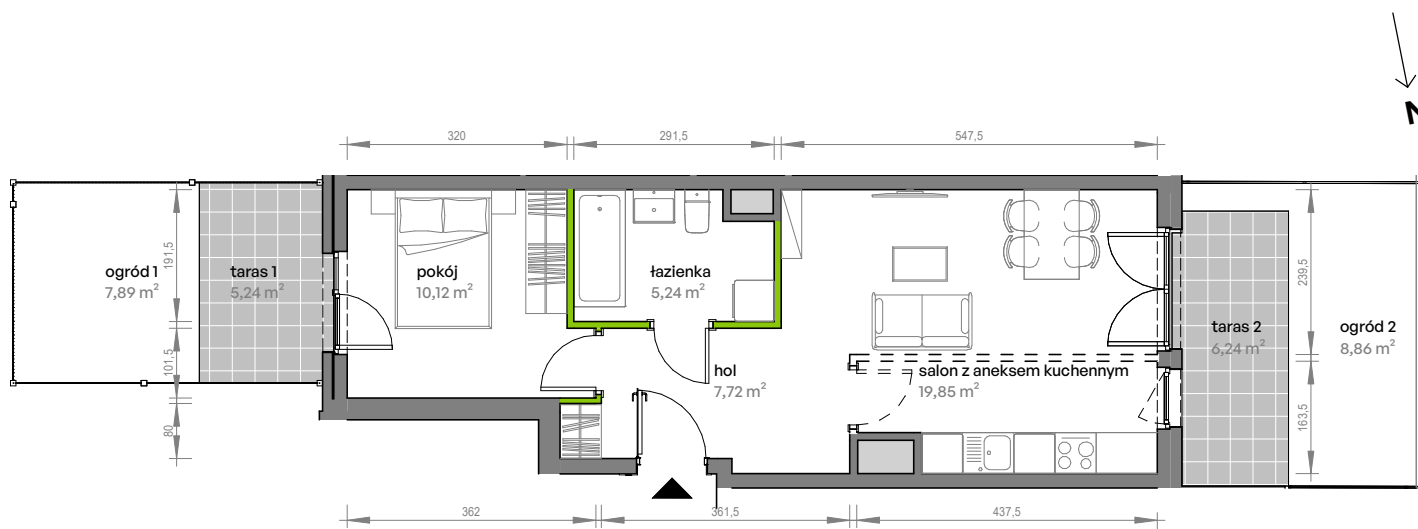


Aranżacja mieszkania jest przykładowa

Powierzchnia użytkowa

hol	7,72 m ²
pokój	10,12 m ²
salon z aneksem kuchennym	19,85 m ²
łazienka	5,24 m ²
Razem	42,93 m²
+ ogród 1	7,89 m ²
+ taras 1	5,24 m ²
+ ogród 2	8,86 m ²
+ taras 2	6,24 m ²

U nas nigdy nie płacisz za powierzchnię pod ścianami działowymi

Rzut kondygnacji Parter

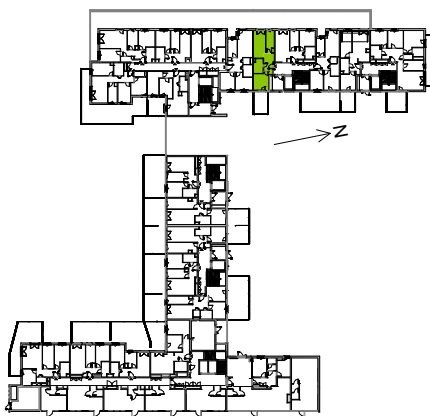

Plan osiedla

