

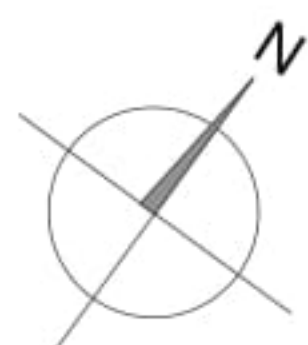


SCHEMAT OGRÓDKA

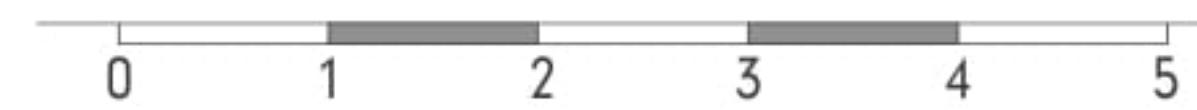

- M1
- M2
- M3
- elementy stałe
- ścianki działowe

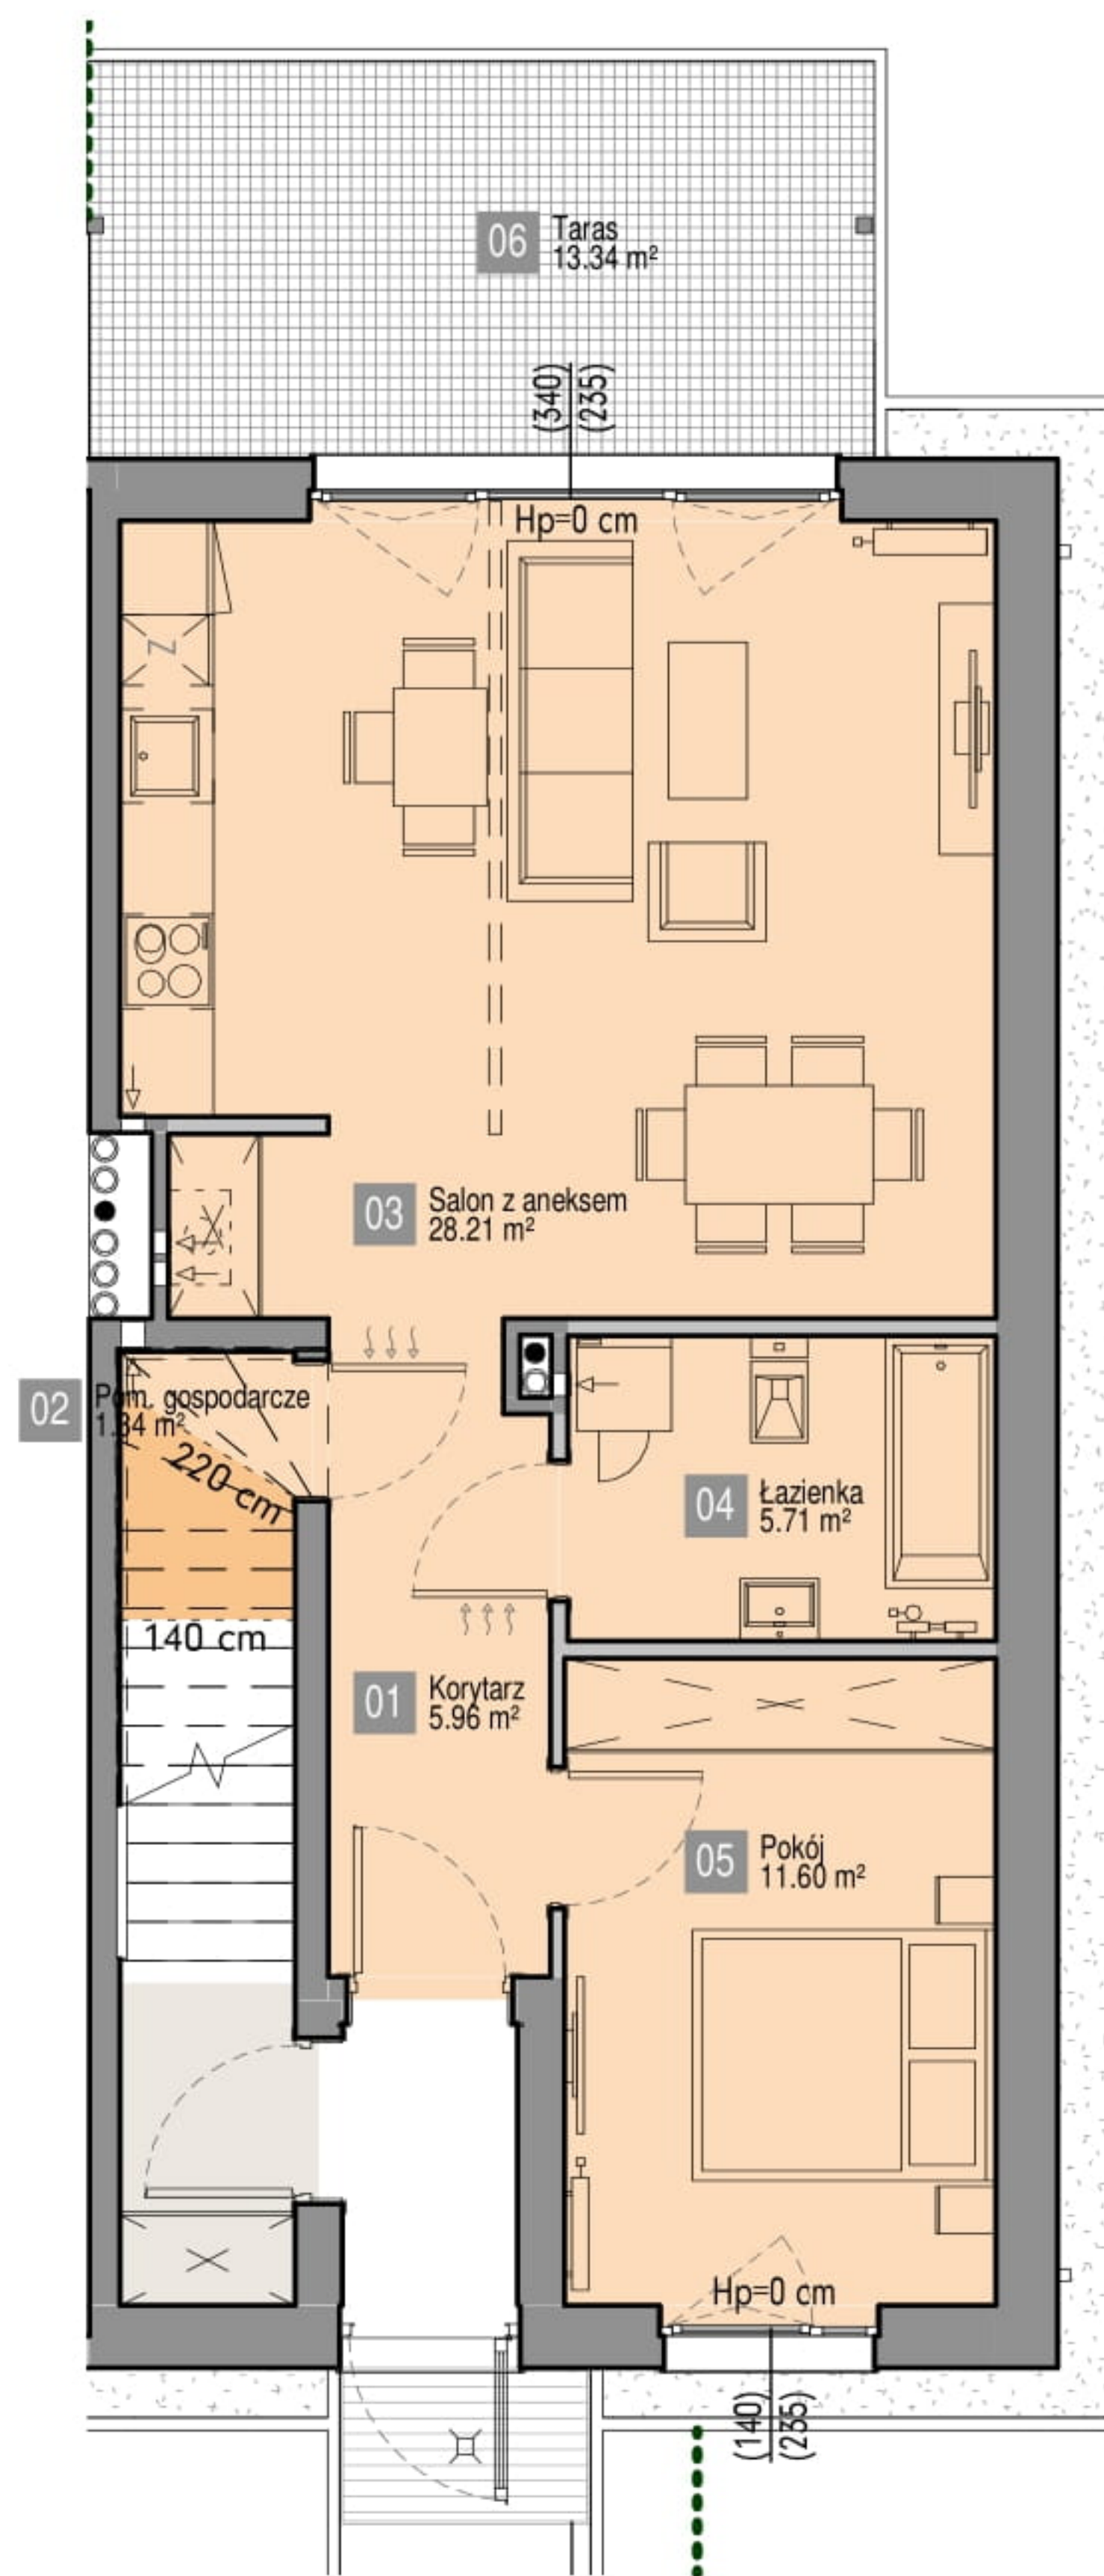

NOWA CEGIELNIA

OSIEDLE

BUDYNEK	MIESZKANIE	PIĘTRO	POKOJE
B14	M2	0	2

POWIERZCHNIA*: 52.81 m² OGRÓDEK: 100 m²
 POWIERZCHNIA NETTO: 51.76 m² POW. ORIENTACYJNA WRAZ Z TARASEM

PARTER

01	Korytarz	5.96 m ²
02	Pom. gospodarcze	1.34 m ²
03	Salon z aneksem	28.21 m ²
04	Łazienka	5.71 m ²
05	Pokój	11.60 m ²



ACTIVA
DEVELOPER

BIURO SPRZEDAŻY
 80-174 Gdańsk, ul. Turzycowa 45/1
 512 413 238
www.activa.pl

Karta przedstawia przykładowe wyposażenie pomieszczeń, które nie jest przedmiotem umowy.
 *Powierzchnie zgodnie z normą PN-ISO 9836:1997- do powierzchni wliczono powierzchnie zajęte przez ścianki działowe nadające się do demontażu. Plan mieszkania może ulec niewielkim zmianom w trakcie realizacji budynku.